

Dichiarazione protocollo n. MI0920969 del 13/11/2008

**Agenzia del Territorio  
CATASTO FABBRICATI  
Ufficio Provinciale di  
Milano**

Planimetria di u.i.u. in Comune di Melzo

Viale Riccardo Gavazzi

civ. 5

Identificativi Catastali:

Sezione:

Foglio: 4

Particella: 578

Subalterno: 32

Compilata da:  
Galise Fortunato

Iscritto all'albo:  
Geometri

Prov. Milano


N. 8468

Scheda n. 1

Scala 1:200


**PIANO TERZO**

h 2,70

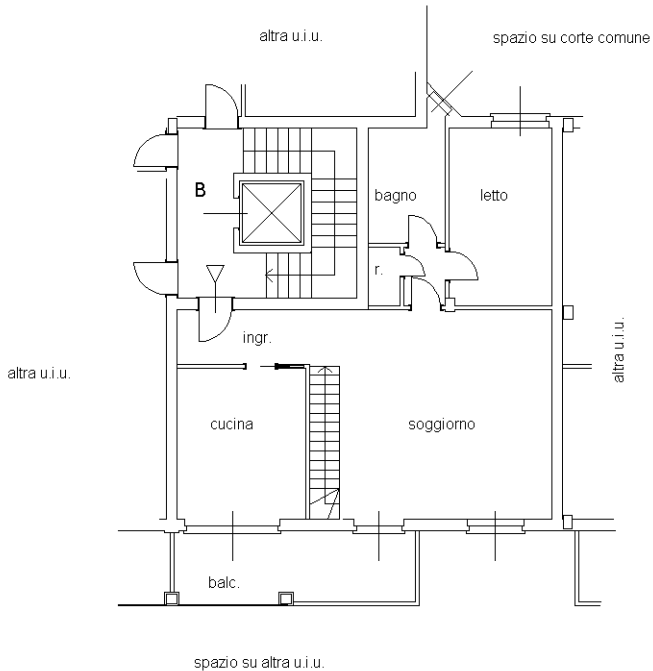


**PIANO QUARTO**

sottotetto

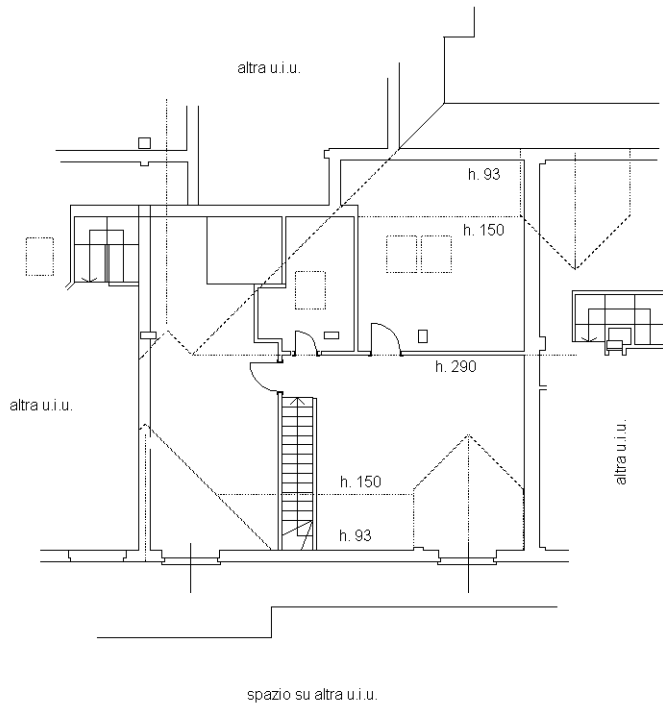

**PIANO INTERRATO**

h 2,40

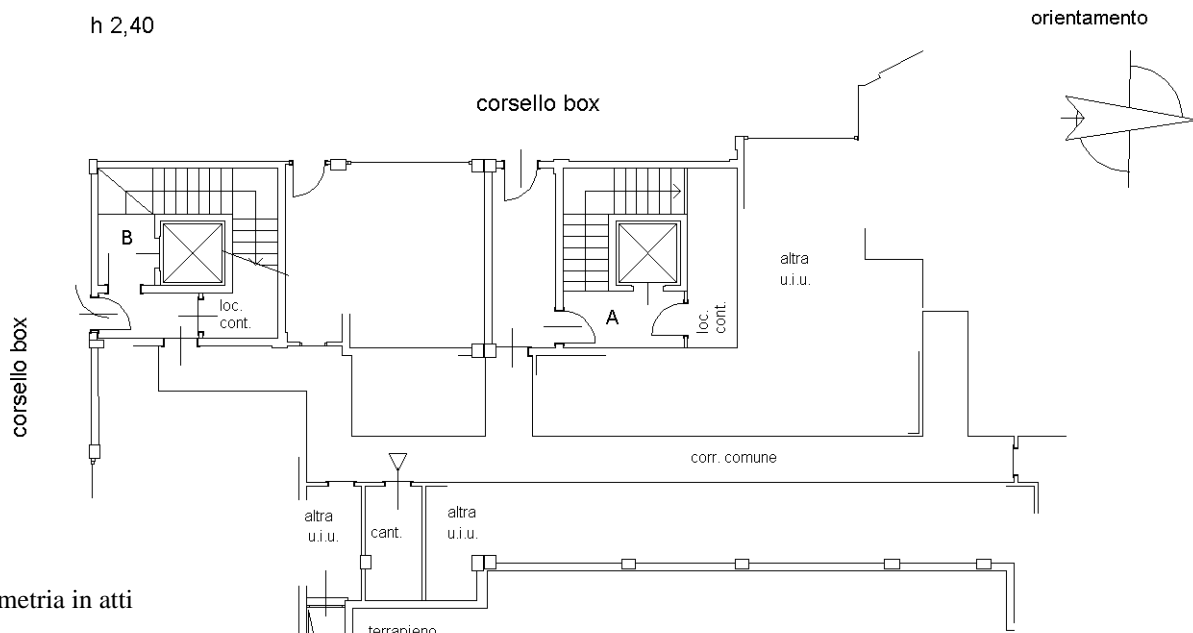

Catasto dei Fabbricati - Situazione al 05/08/2016 - Comune di MELZO (F119) - < Foglio: 4 - Particella: 578 - Subalterno: 32 >  
VIALE GAVAZZI SNC piano: 3-4-S1 interno: D3 scala: B edificio: 2;

Ultima planimetria in atti

10 metri