


**Agenzia del Territorio  
CATASTO FABBRICATI  
Ufficio Provinciale di  
Milano**

Scheda n. 1 Scala 1:200

Delineazione professionale n. 000712493 del 17/09/2003 Planimetria di n. l. n. 4a Comune di Lainate SS Del Sempione		div. 18/1
Identificativi Catastali: Sezione: Foglio: 17 Particella: 605 Subalterno: 7	Compilata da: Consommi Carlo Iscritta all'albo: Geometri Prov. Milano	N. 8609

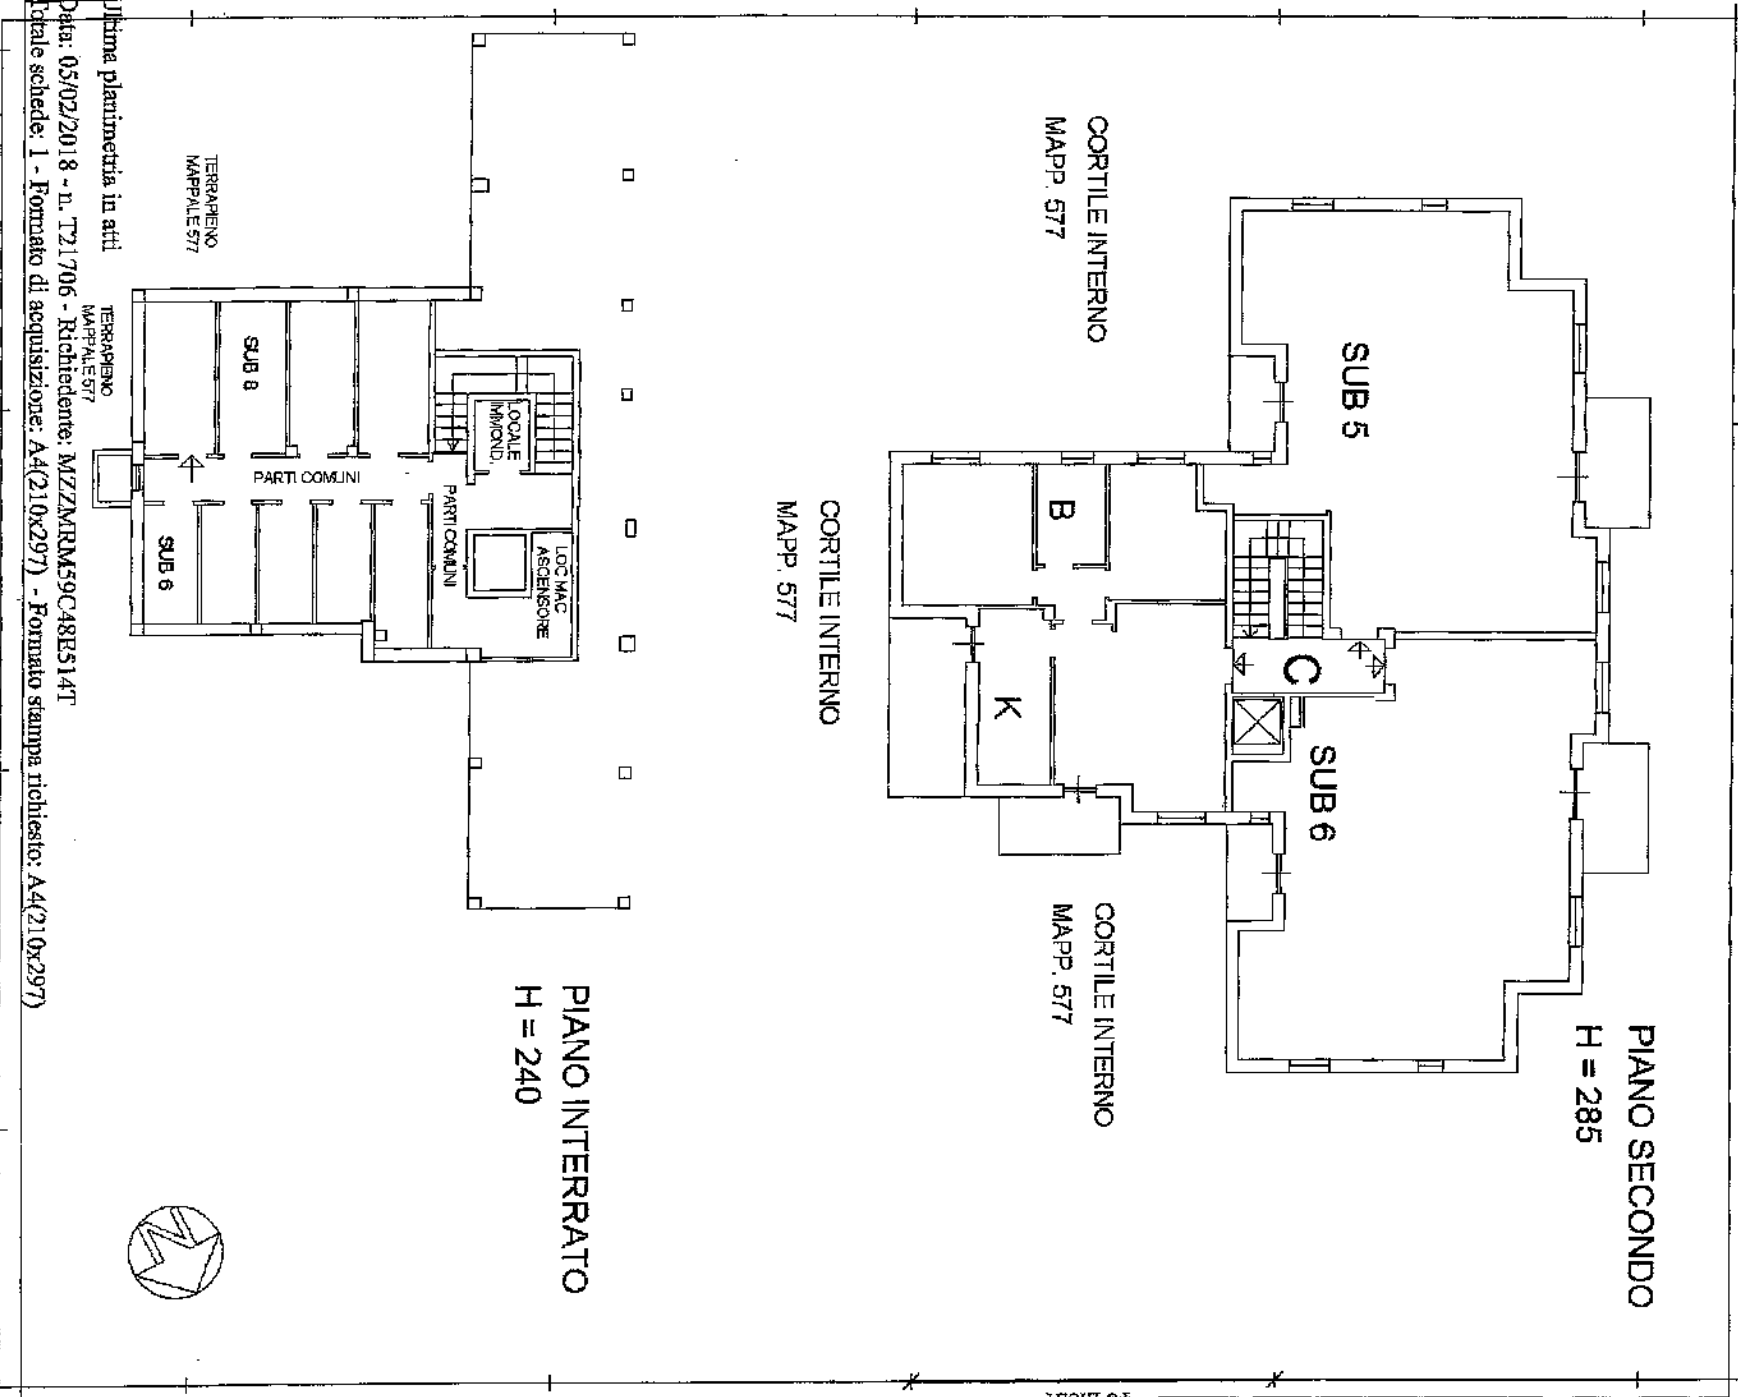

Catasto dei Fabbricati - Situazione al 05/02/2018 - Comune di LAINATE (E415) - < Foglio: 17 - Particella: 605 - Subalterno: 7 >  
 STRADA STATALE R 32 DEL SEMPIONE n. 18/1 piano 2 s1 edificio C