

**Agenzia del Territorio
CATASTO FABBRICATI
Ufficio Provinciale di
Milano**

Dichiarazione protocollo n. 000629598 del 16/07/2003

Planimetria di u.i.u. in Comune di Milano

Via Modica

civ. 1

Identificativi Catastali:

Sezione:

Foglio: 544

Particella: 303

Subalterno: 703

Compilata da:
Perego Massimo


Iscritto all'albo:
Geometri

Prov. Milano


N. 5704

Scheda n. 1

Scala 1:200

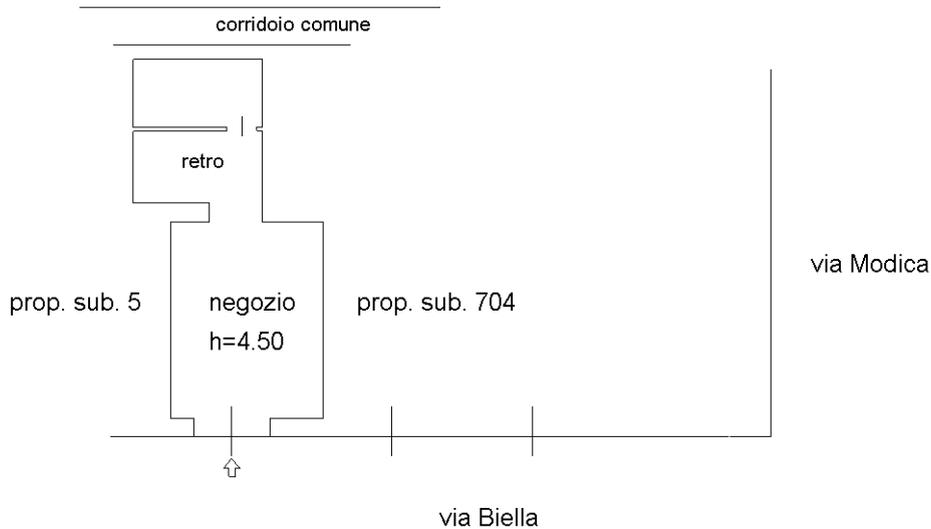

Piano terra -

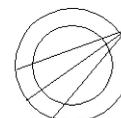

Ultima planimetria in atti