




PIANO PRIMO SOTTOSTRADA

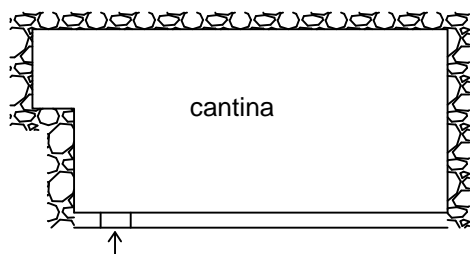

PIANO TERRA

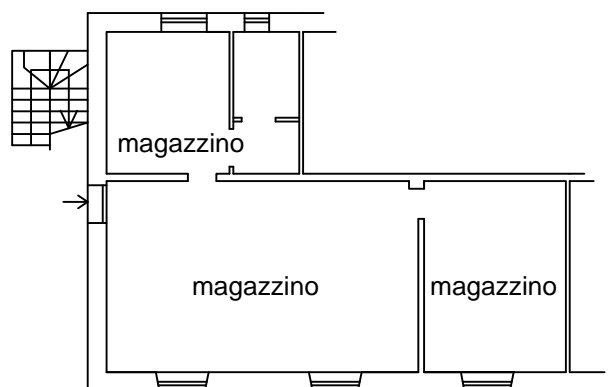

PIANO PRIMO

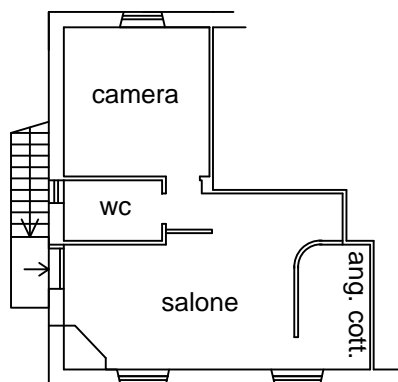

scala 1:200

MODULARIO
F. Catasto 214




MINISTERO DELLE FINANZE
DIPARTIMENTO DEL TERRITORIO

MOD. BN (CEU)

CATASTO EDILIZIO URBANO (RDL 13-4-1939, N. 652)

Planimetria di u.i.u. in Comune di **CARBOGNANO**..... via **LOCCA GELSETO**..... civ. **5VC**

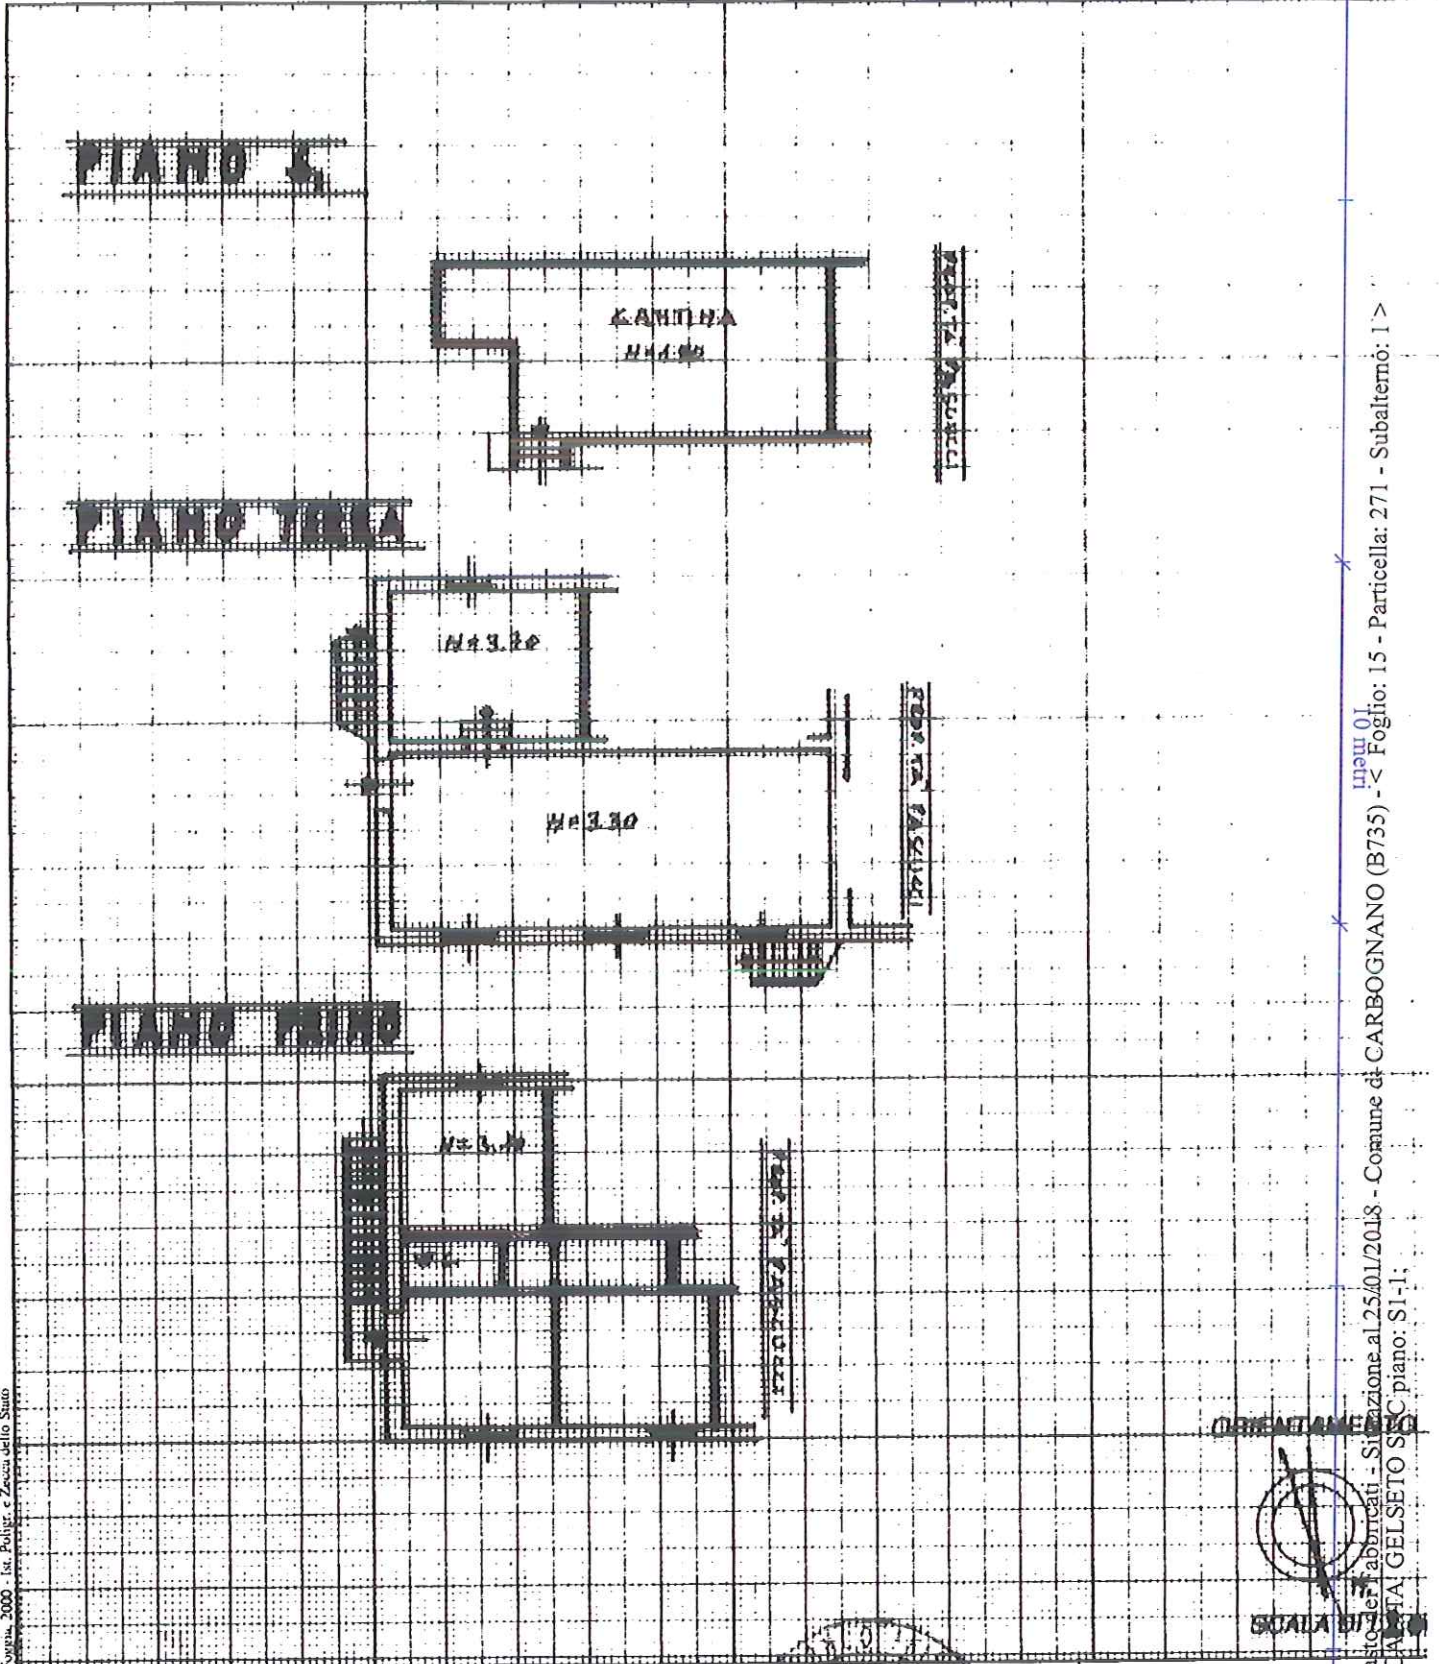

Fonte: 2000 - Ist. Poligr. e Zoon. dello Stato

Catasto Edilizio Urbano - Situazione al 25/01/2018 - Comune di CARBOGNANO (B735) - Foglio: 15 - Particella: 271 - Subalterno: I >
LOCCA GELSETO S/C piano: SI-1-1

Dichiarazione di N.C.

Ultima denuncia di variazione

Data presentazione: 11/10/2001 Data: 25/01/2018

Totale schede: 15 Formato di acquisizione: A4 (210x297)

n. 271 sub. 1

Compilata dal **GEOMETRA**
(Titolo, cognome e nome)
TRISOLINI FRANCO

Scritto dal **GEOMETRA**
della provincia di **VITERBO**

data Firma *[Signature]*

RISERVATO ALL'UFFICIO

193126