

**Agenzia delle Entrate  
CATASTO FABBRICATI  
Ufficio Provinciale di  
Milano**

Dichiarazione protocollo n. MI0313164 del 18/11/2020

Comune di Milano

Viale Lucania

civ. 13

Identificativi Catastali:

Sezione:

Foglio: 558

Particella: 41

Subalterno: 711

Compilata da:

Beretta Gianluca

Iscritto all'albo:

Architetti

Prov. Milano


N. 19057

Planimetria

Scheda n. 1

Scala 1:200

PIANO PRIMO SOTTOSTRADA H: 2.80m

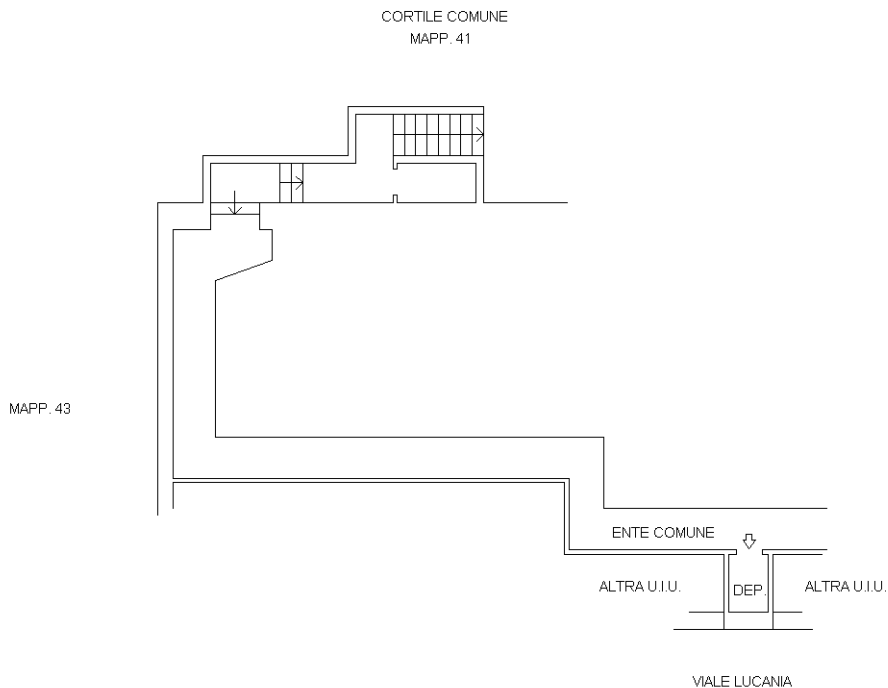

Catasto dei Fabbricati - Situazione al 19/10/2021 - Comune di MILANO (F205) - < Foglio: 558 - Particella: 41 - Subalterno: 711 >  
VIALE LUCANIA n. 13 piano: S1;

Ultima planimetria in atti