

**Agenzia delle Entrate**  
**CATASTO FABBRICATI**  
Ufficio provinciale di  
Milano

Dichiarazione protocollo n. M10003412 del 08/01/2014  
Planimetria di u.i.u. in Comune di Arese  
Viale Resegone


civ. 14

Identificativi Catastali:  
Sezione: 3  
Particella: 229  
Subalterno: 2


Compilata da:  
Pavan Fabio  
Iscritto all'albo:  
Geometri  
Prov. Varese  
N. 3487

Scala 1: 200


Scheda n. 1

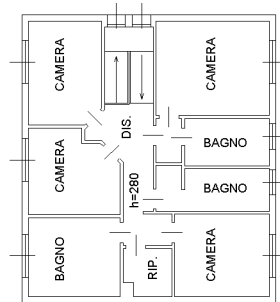

PIANO PRIMO

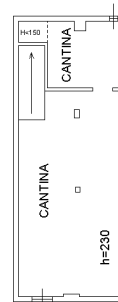

PIANO INTERRATO

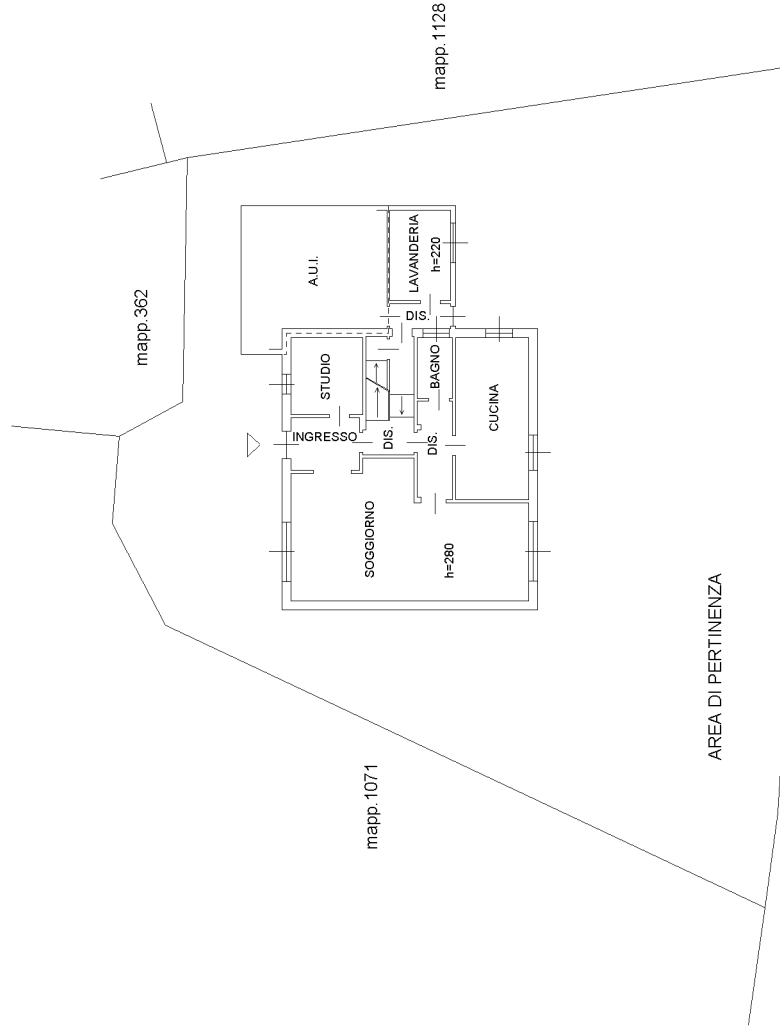

PIANO TERRA