

Agenzia delle Entrate
CATASTO FABBRICATI
Ufficio Provinciale di
Milano

Dichiarazione protocollo n. MI0201729 del 11/05/2018

Planimetria di u.i.u. in Comune di Gorgonzola

Via Piave

civ. 17

Identificativi Catastali:

Sezione:
Foglio: 9
Particella: 94
Subalterno: 721

Compilata da:
Arrigoni Fabio Giovani
Iscritto all'albo:
Architetti

Prov. Milano


N. 11837

Scheda n. 1


Scala 1:200

Piano TERRA H. 300

Via PIAVE

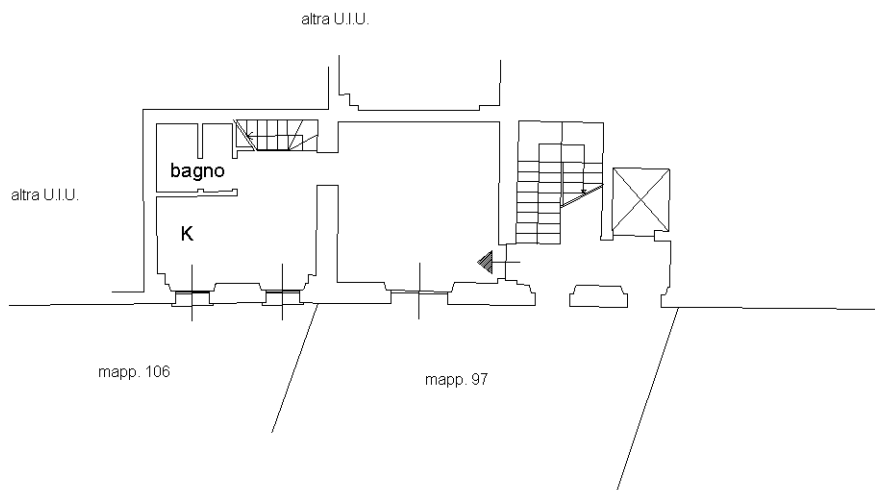

Piano PRIMO H. 270

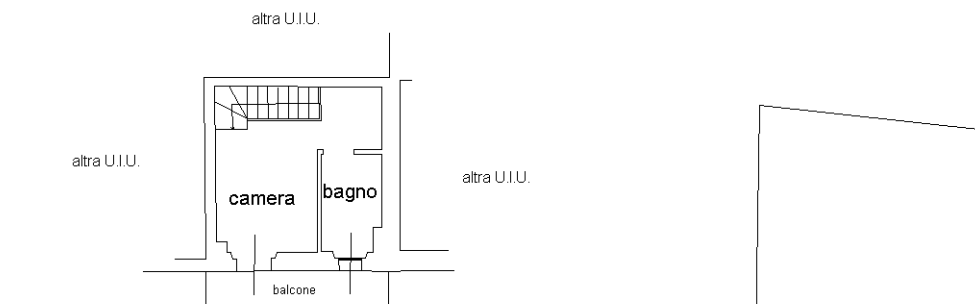

SCALA 1:200

Ultima planimetria in atti

Catasto dei Fabbricati - Situazione al 18/10/2021 - Comune di GORGONZOLA (E094) - < Foglio: 9 - Particella: 94 - Subalterno: 721 >
VIA PIAVE n. 17 piano: T-1;

Agenzia delle Entrate
CATASTO FABBRICATI
Ufficio Provinciale di
Milano

Dichiarazione protocollo n. MI0201729 del 11/05/2018

Planimetria di u.i.u. in Comune di Gorgonzola

Via Piave

civ. 17

Identificativi Catastali:

Sezione:

Foglio: 9

Particella: 94

Subalterno: 722

Compilata da:

Arrigoni Fabio Giovani

Iscritto all'albo:

Architetti

Prov. Milano


N. 11837

Scheda n. 1

Scala 1:200

Piano PRIMO

H. 270

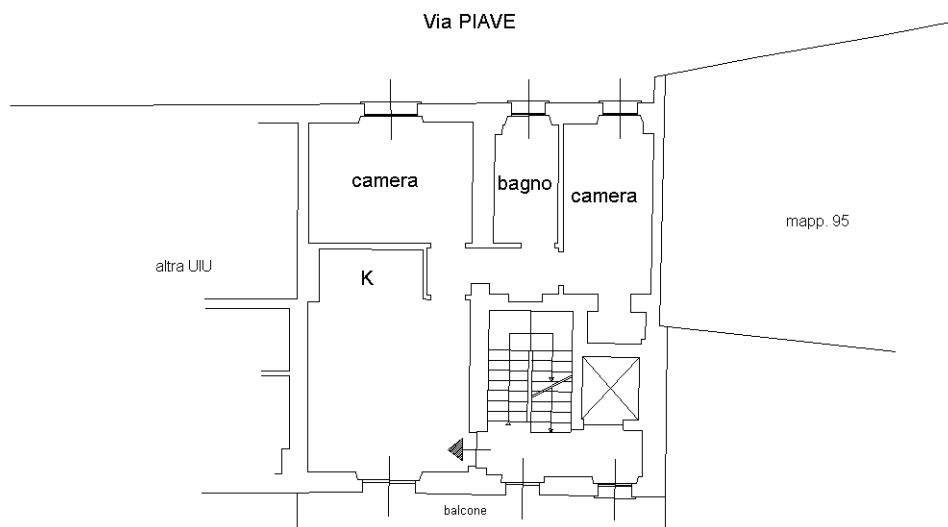

SCALA 1:200

Ultima planimetria in atti

Agenzia delle Entrate
CATASTO FABBRICATI
Ufficio Provinciale di
Milano

Dichiarazione protocollo n. MI0201729 del 11/05/2018

Planimetria di u.i.u. in Comune di Gorgonzola

Via Piave

civ. 17

Identificativi Catastali:

Sezione:

Foglio: 9

Particella: 94

Subalterno: 723

Compilata da:

Arrigoni Fabio Giovani

Iscritto all'albo:

Architetti

Prov. Milano


N. 11837

Scheda n. 1

Scala 1:200

Piano SECONDO

H. 270

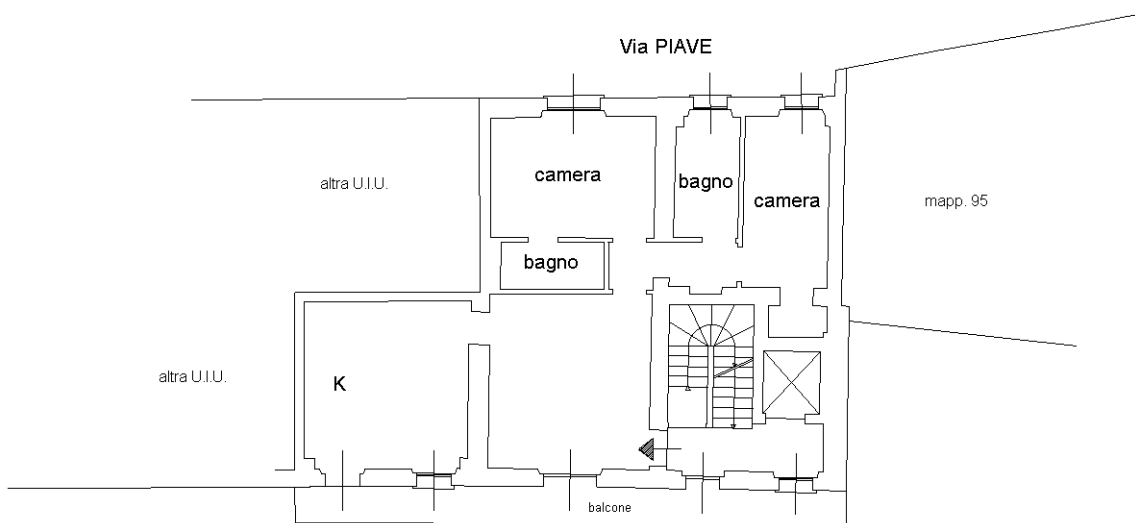

SCALA 1:200

Ultima planimetria in atti

Catasto dei Fabbricati - Situazione al 18/10/2021 - Comune di GORGONZOLA (E094) - < Foglio: 9 - Particella: 94 - Subalterno: 723 >
VIA PIAVE n. 17 piano: 2;

Agenzia delle Entrate
CATASTO FABBRICATI
Ufficio Provinciale di
Milano

Dichiarazione protocollo n. MI0201729 del 11/05/2018

Planimetria di u.i.u. in Comune di Gorgonzola

Via Piave

civ. 17

Identificativi Catastali:

Sezione:

Foglio: 9

Particella: 94

Subalterno: 724

Compilata da:

Arrigoni Fabio Giovani

Iscritto all'albo:

Architetti

Prov. Milano

N. 11837

Scheda n. 1


Scala 1:200

Piano SECONDO


Via PIAVE



Piano TERZO

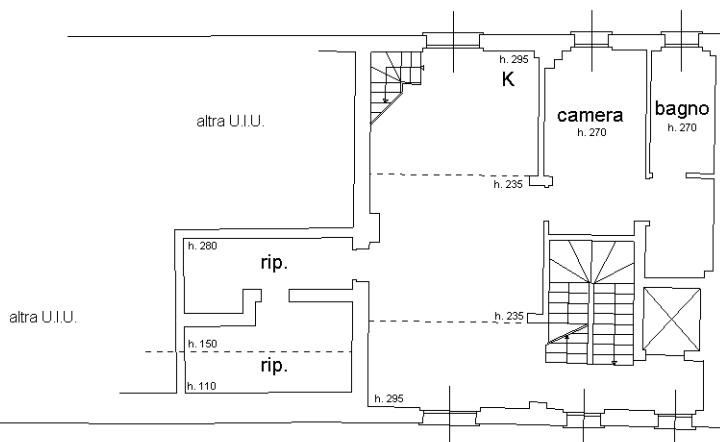

Piano QUARTO sottotetto

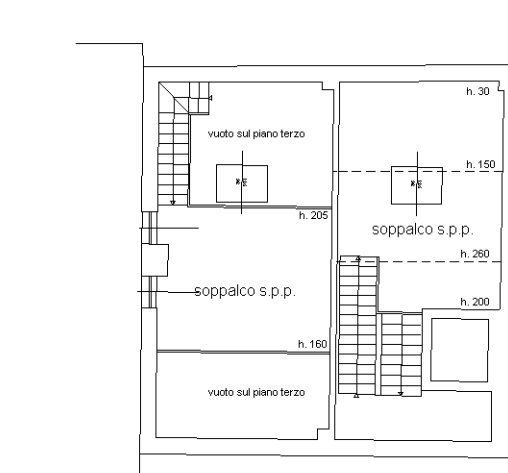

SCALA 1:200

Ultima planimetria in atti

Catasto dei Fabbricati - Situazione al 18/10/2021 - Comune di GORGONZOLA (E094) - < Foglio: 9 - Particella: 94 - Subalterno: 724 >
VIA PIAVE n. 17 piano: 2-3-4;

MODULARIO
F. - Cat. S. T. - 315



MINISTERO DELLE FINANZE
DIREZIONE GENERALE DEL CATASTO E DEI SERVIZI TECNICI ERARIALI

MOD. B (Nuovo Catasto Edilizio Urbano)

Lire
15


NUOVO CATASTO EDILIZIO URBANO

(R. DECRETO-LEGGE 13 APRILE 1938, N. 652)

Planimetria dell'immobile situato nel Comune di GORGONZOLA Via PIAVE 17

Ditta MEZZANOTTI ARRIGO NATO A GORGONZOLA IL 18.1.1911

Allegata alla dichiarazione presentata all'Ufficio Tecnico Erariale di MILANO

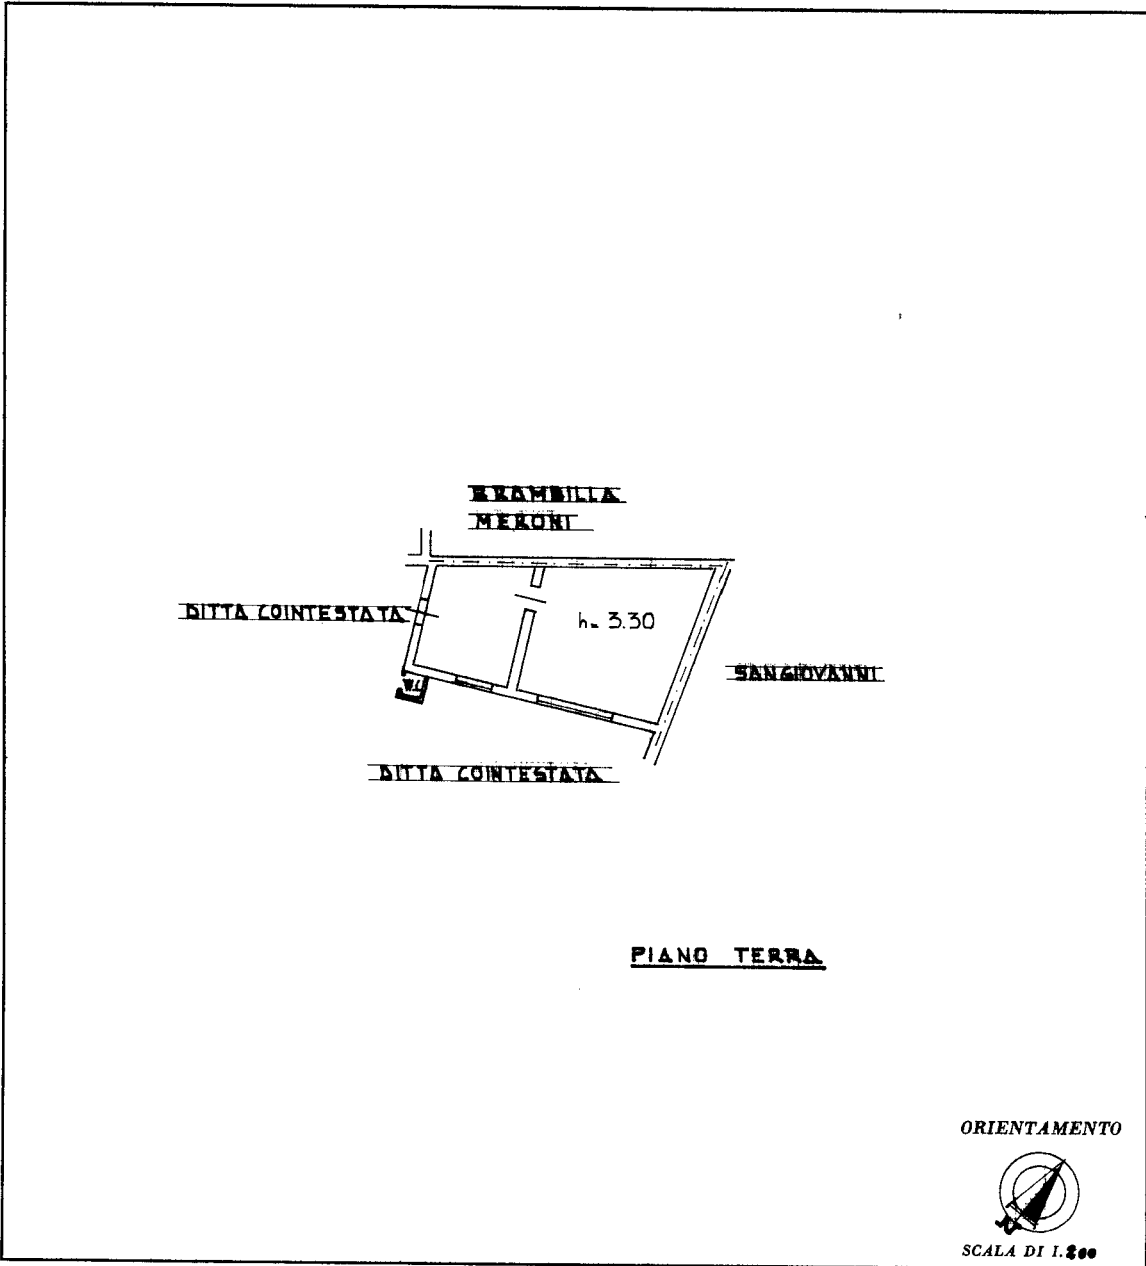

SPAZIO RISERVATO PER LE ANNOTAZIONI D'UFFICIO

DATA _____
PROT. N° _____

Compilata dal GEOM. ILDEBRANDO
GALLONI
(Titolo, nome e cognome del tecnico)

Iscritto all'Albo de i GEOMETRI
della Provincia di MILANO 1065

DATA 12.1.1973

Firma: Ildebrando Galloni

Catasto dei Fabbricati - Situazione al 18/10/2021 - Comune di GORGONZOLA (E094) - < Foglio: 9 - Particella: 406 - Subalterno: 701 >
VIA PIAVE n. 17 piano: T;

Ultima planimetria in atti


MODULARIO
F. - Cat. S. T. - 115

MOD. B (Nuovo Catasto Edilizio Urbano)

NUOVO CATASTO EDILIZIO URBANO

(R. DECRETO LEGGE 15 APRILE 1969, N. 62)

Planimetria dell'immobile situato nel Comune di GORGONZOLA Via PIAVE 17
 Ditta LEZZANOZZI ANTONIO nato a GORGONZOLA il 27/01/1911 n. C. LEZZANOZZI ANTONIO 11A18 30941
 Allegata alla dichiarazione presentata all'Ufficio Tecnico Erariale di GORGONZOLA

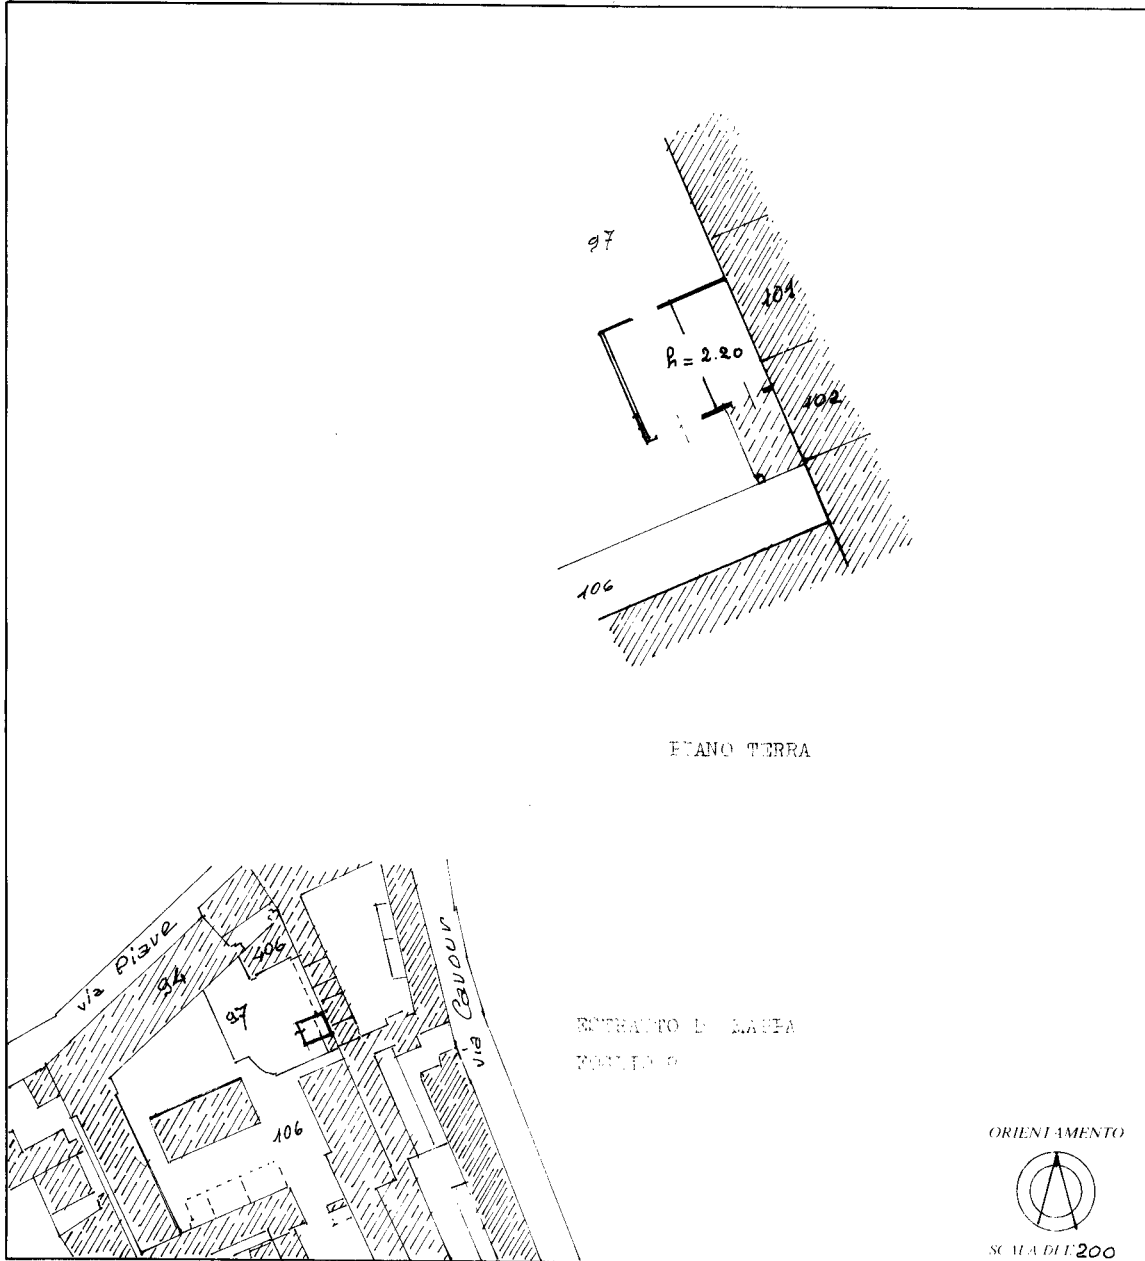

SPAZIO RISERVATO PER LE ANNOTAZIONI D'UFFICIO	
DATA PROT. N°	212 9 97
15/10/1987 57505	

Compilata dal *Antonio Lezzanozzi*
(Cognome, nome e cognome del tecnico)
 Iscritto all'Albo de *Architetti*
 della Provincia di *Parma*
 DATA *15/10/1987*
 Firma: *Antonio Lezzanozzi*

Catasto dei Fabbricati - Situazione al 18/10/2021 - Comune di GORGONZOLA (E094) - < Foglio: 9 - Particella: 97 - Subalterno: 101 >
 VIA PIAVE n. 17 piano: T;

Ultima planimetria in atti

Agenzia delle Entrate
CATASTO FABBRICATI
Ufficio Provinciale di
Milano

Dichiarazione protocollo n. MI0201729 del 11/05/2018

Planimetria di u.i.u. in Comune di Gorgonzola

Via Piave

civ. 11

Identificativi Catastali:

Sezione:
Foglio: 9
Particella: 94
Subalterno: 720

Compilata da:
Arrigoni Fabio Giovani

Iscritto all'albo:
Architetti

Prov. Milano


N. 11837

Scheda n. 1

Scala 1:200

Piano TERRA

H. 3.00

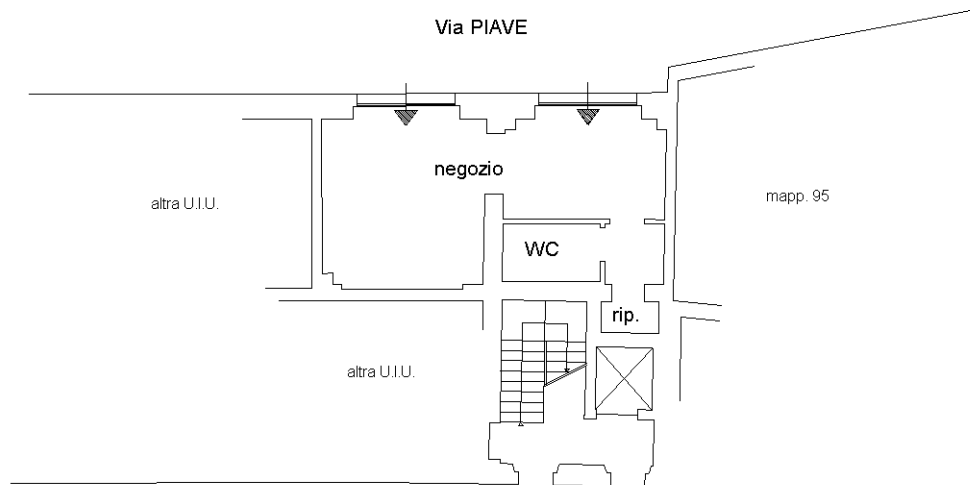

SCALA 1:200

Ultima planimetria in atti

Catasto dei Fabbricati - Situazione al 18/10/2021 - Comune di GORGONZOLA (E094) - < Foglio: 9 - Particella: 94 - Subalterno: 720 >
VIA PIAVE n. 11 piano: T;