

13-Nov-2021 16:20:7
Prot. n. 178626/2021

Dimensione cornice: 267.000 x 189.000 metri

Comune: PIOLTELLO
Foglio: 2 All: C

1 Particella: 584

**Agenzia del Territorio
CATASTO FABBRICATI
Ufficio Provinciale di
Milano**

Dichiarazione protocollo n. MI0621863 del 03/07/2007

Planimetria di u.i.u. in Comune di Pioltello

Via Giacomo Puccini

civ. 2

Identificativi Catastali:

Sezione:
Foglio: 2
Particella: 584
Subalterno: 15

Compilata da:
Borghesi Gianluca
Iscritto all'albo:
Geometri

Prov. Milano


N. 10457

Scheda n. 1

Scala 1:200



PIANO QUARTO

H = 2.90 m

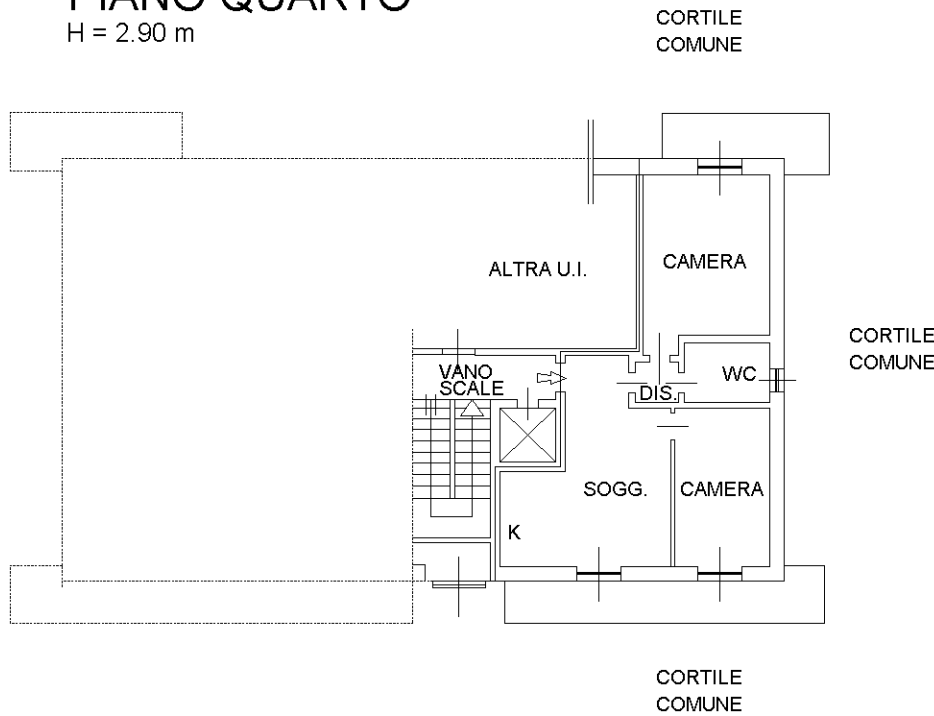

PIANO 1° INTERRATO

H = 2.30

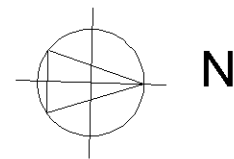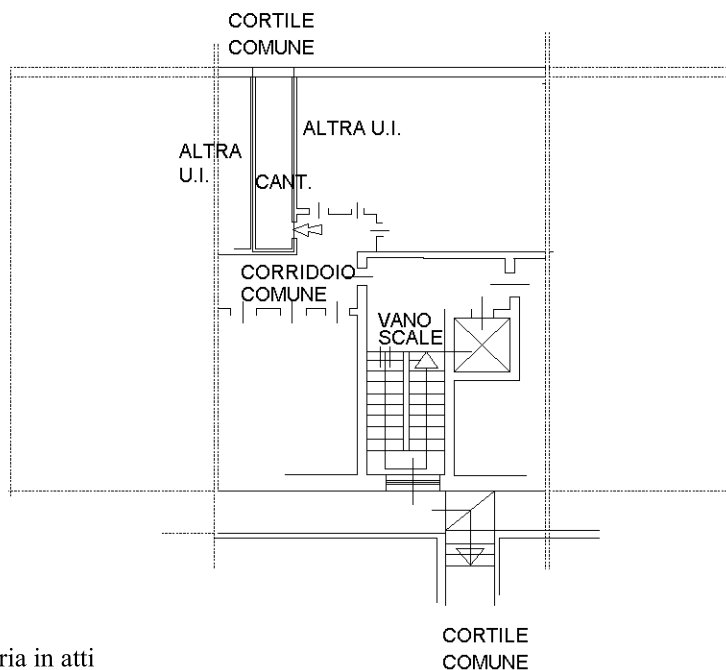

SCALA 1:200

Ultima planimetria in atti