



Ufficio Tecnico Erariale di VITERBO




ELABORATO PLANIMETRICO

Pag. n. 2, di 3

Comune	Sezione	Foglio	Numero	Tipo mappale n.	del
<u>SORIANO NEL CIMINO</u>		<u>43</u>	<u>148</u>	<u>1361</u>	<u>29.04.99</u>

DIMOSTRAZIONE GRAFICA DEI SUBALTERNI ASSEGNATI

scala 1: 500

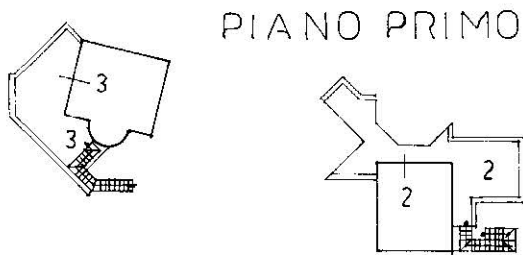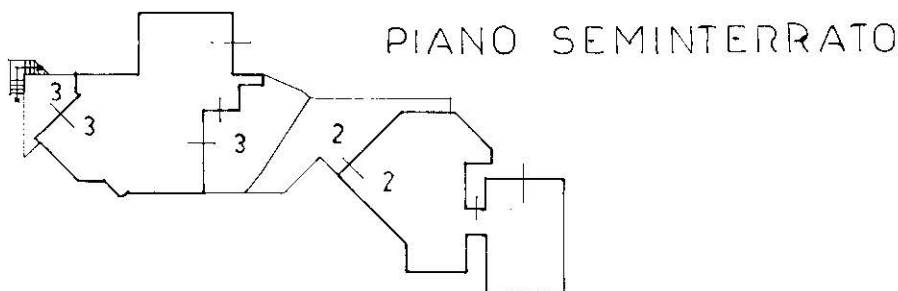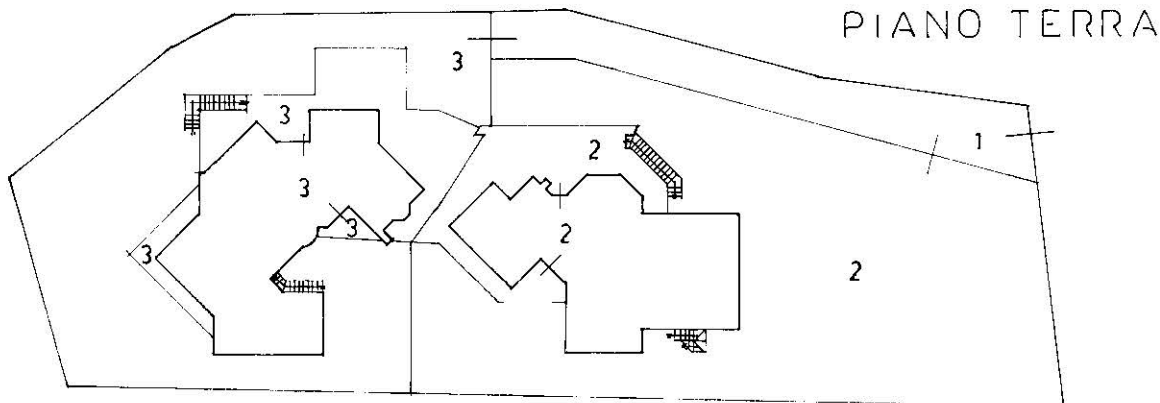

Riservato all'Ufficio Tecnico Erariale

L'operatore

IL TECNICO

Protocollo 156944

15.09.01

data

Sostituisce il presente mod. EP/2 prot. _____

Ultima planimetria in atti _____

Annulato e sostituito da mod. EP/2 prot. _____

firma e timbro

Ultima planimetria in atti

Data presentazione: 17/09/2001 - Data: 24/07/2018 - n. T323328 - Richiedente: Telematico

Totale schede: 3 - Formato di acquisizione: A4(210x297) - Formato stampa richiesto: A4(210x297) - Fattore di scala non utilizzabile

Catasto del Fabbricati - Situazione al 24/07/2018 - Comune di SORIANO NEL CIMINO (1855) - < Foglio: 43 - Particella: 148 - Elaborato planimetrico >