

**Agenzia del Territorio  
CATASTO FABBRICATI  
Ufficio Provinciale di  
Milano**

Dichiarazione protocollo n. MI0951358 del 07/11/2007

Planimetria di u.i.u. in Comune di Vaprio D'adda

Via Per Cassano

civ. SNC

Identificativi Catastali:

Sezione:

Foglio: 11

Particella: 175

Subalterno: 5

Compilata da:

Vallin Daniela Paola

Iscritto all'albo:

Geometri



Prov. Milano

N. 9132

Scheda n. 1

Scala 1:200

Piano Terra  
posto auto 23  
Mapp. 175 - Sub. 5

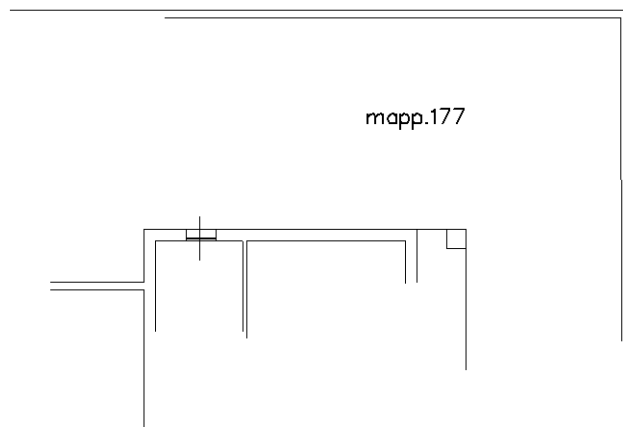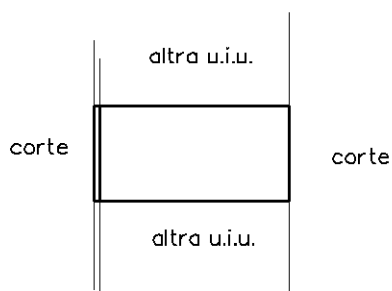

Catasto dei Fabbricati - Situazione al 20/10/2021 - Comune di VAPRIO D'ADDA (L667) - < Foglio: 11 - Particella: 175 - Subalterno: 5 >  
VIA CASSANO SNC piano: T interno: 23;

Ultima planimetria in atti