


**ELABORATI PRODOTTI DAL CTU  
DOCUMENTAZIONE FOTOGRAFICA**

- *Inquadramento territoriale*
- *Restituzione grafica dei rilievi effettuati*
- *Documentazione fotografica*




# INQUADRAMENTO TERRITORIALE



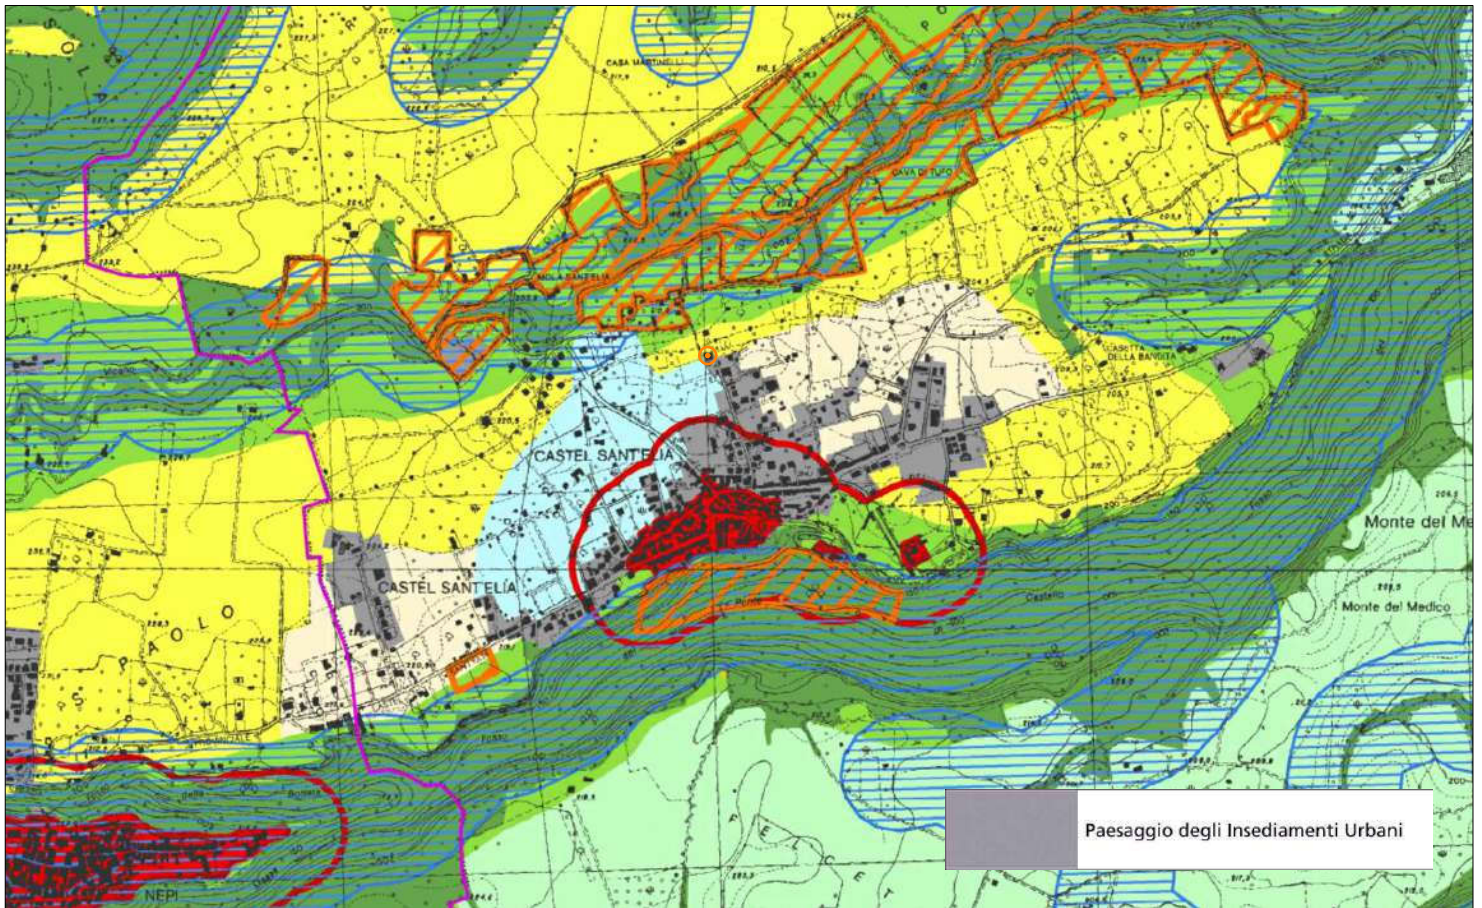


⊙ Collocazione immobile pignorato

scala 1:20.000

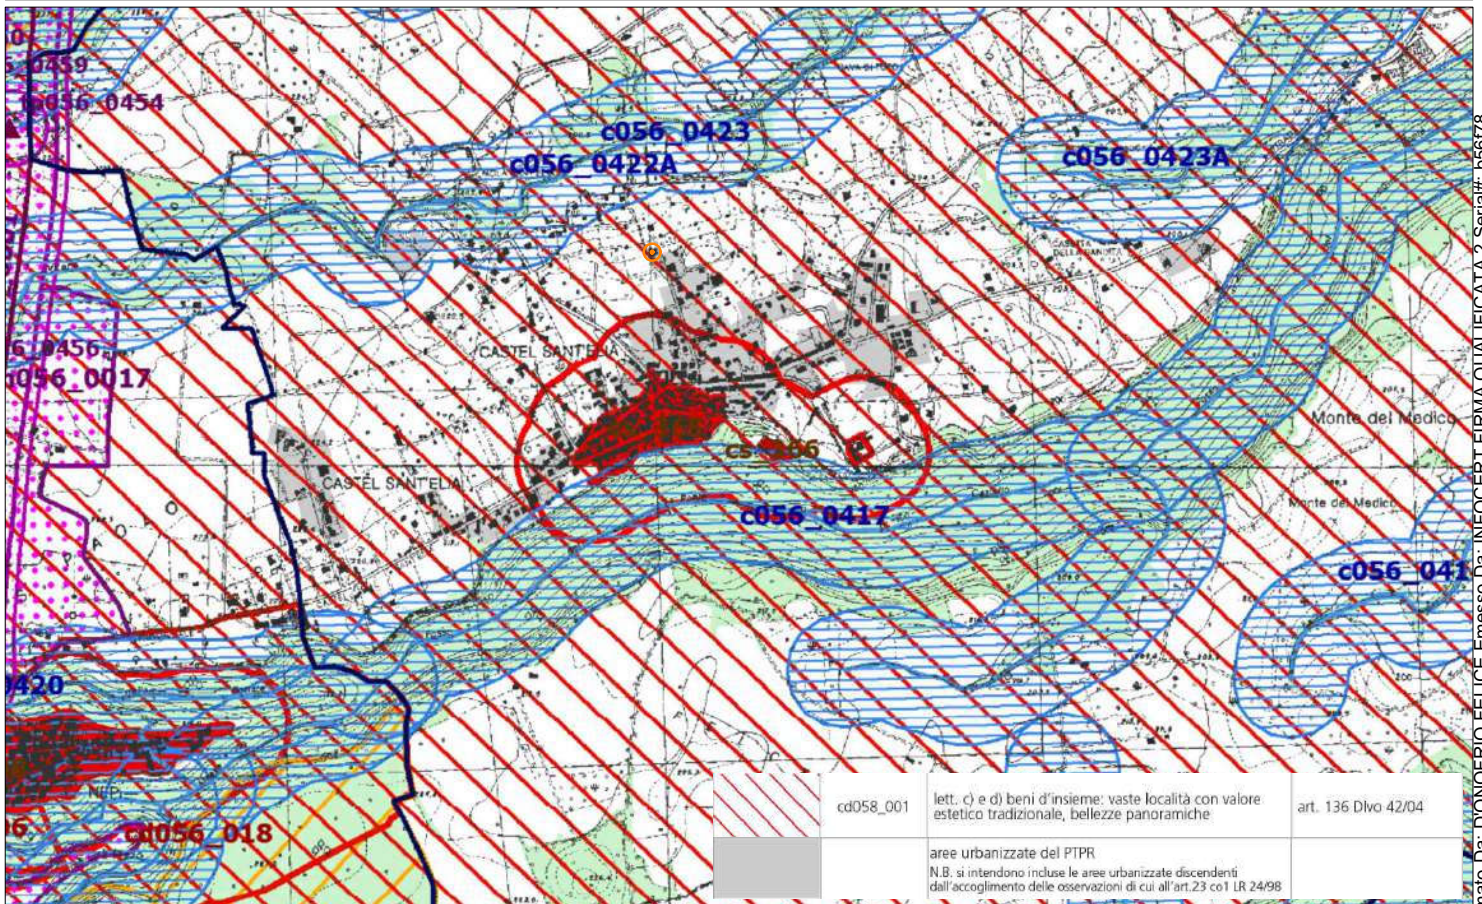

⊙ Collocazione immobile pignorato

scala 1:20.000

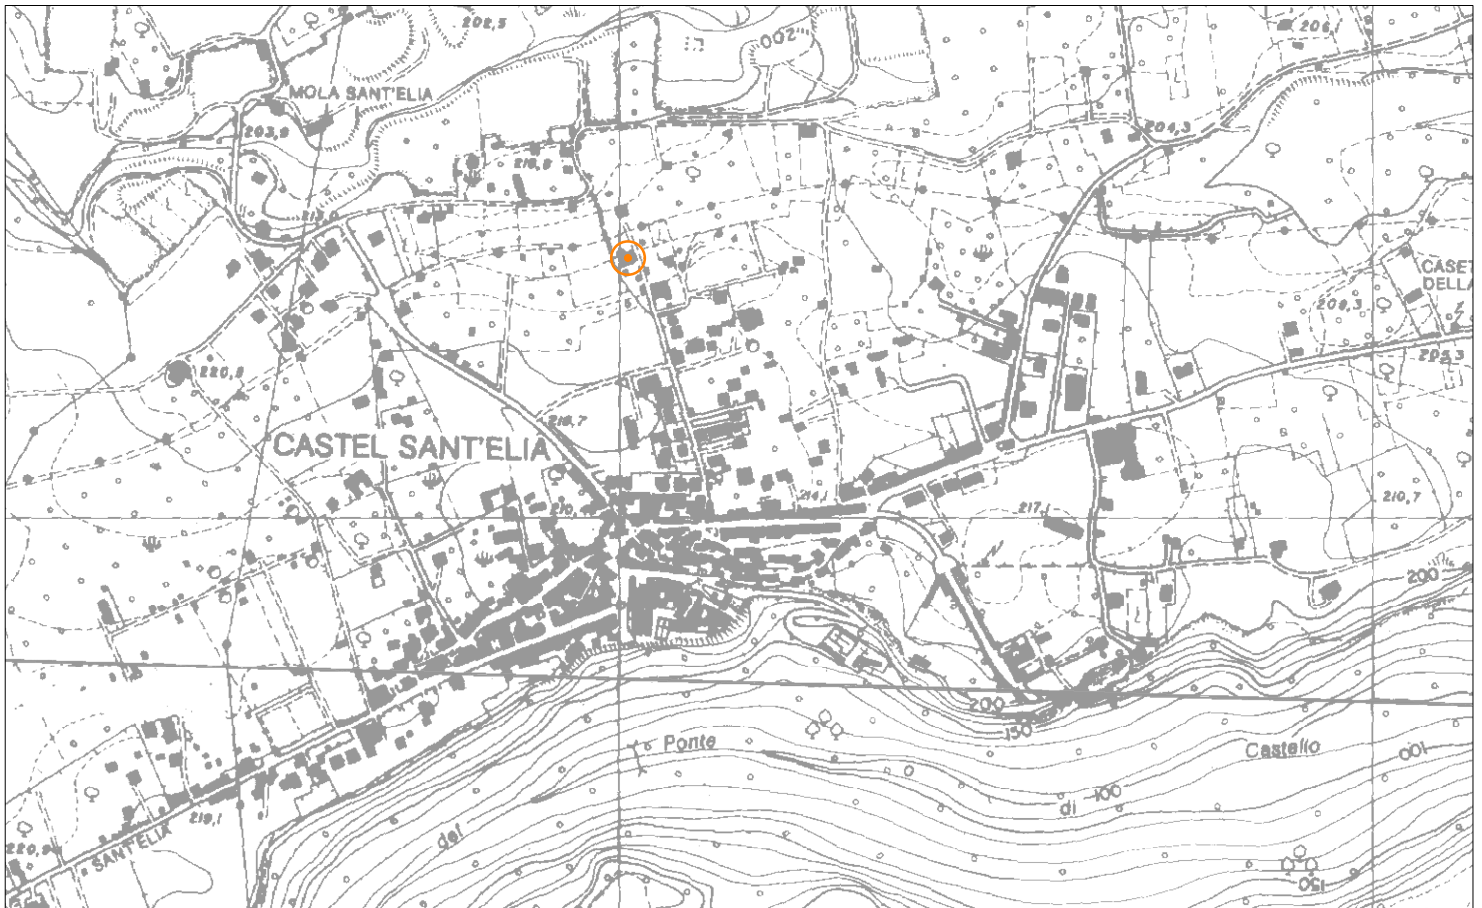

⊙ Collocazione immobile pignorato

scala 1:10.000

Foto aerea


Fonte Google Earth



----- Immobile pignorato

scala 1:1.000



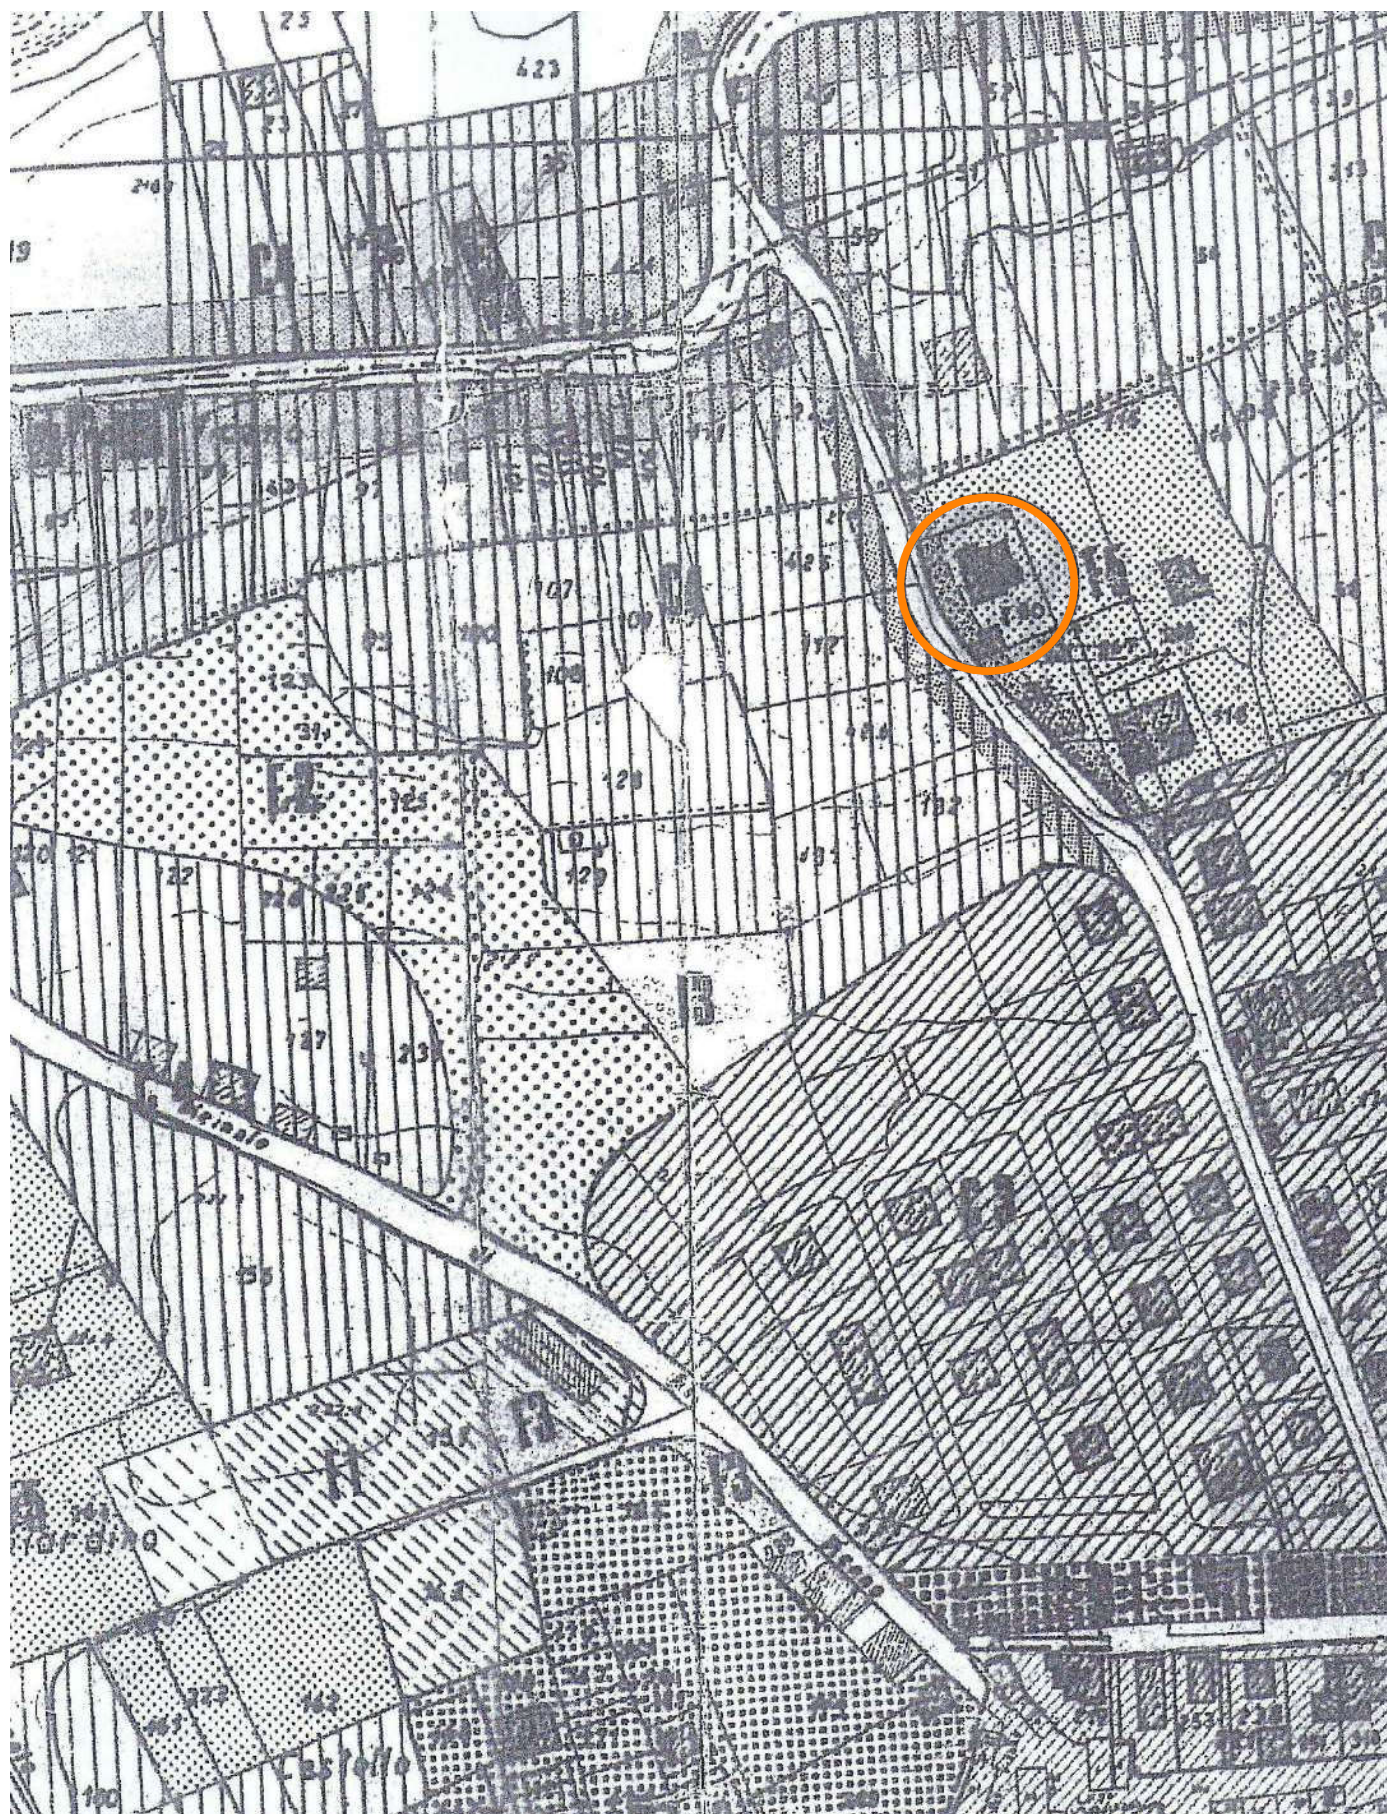

Legenda




F5 - verde privato vincolato



Collocazione immobili pignorati

scala 1:2.000



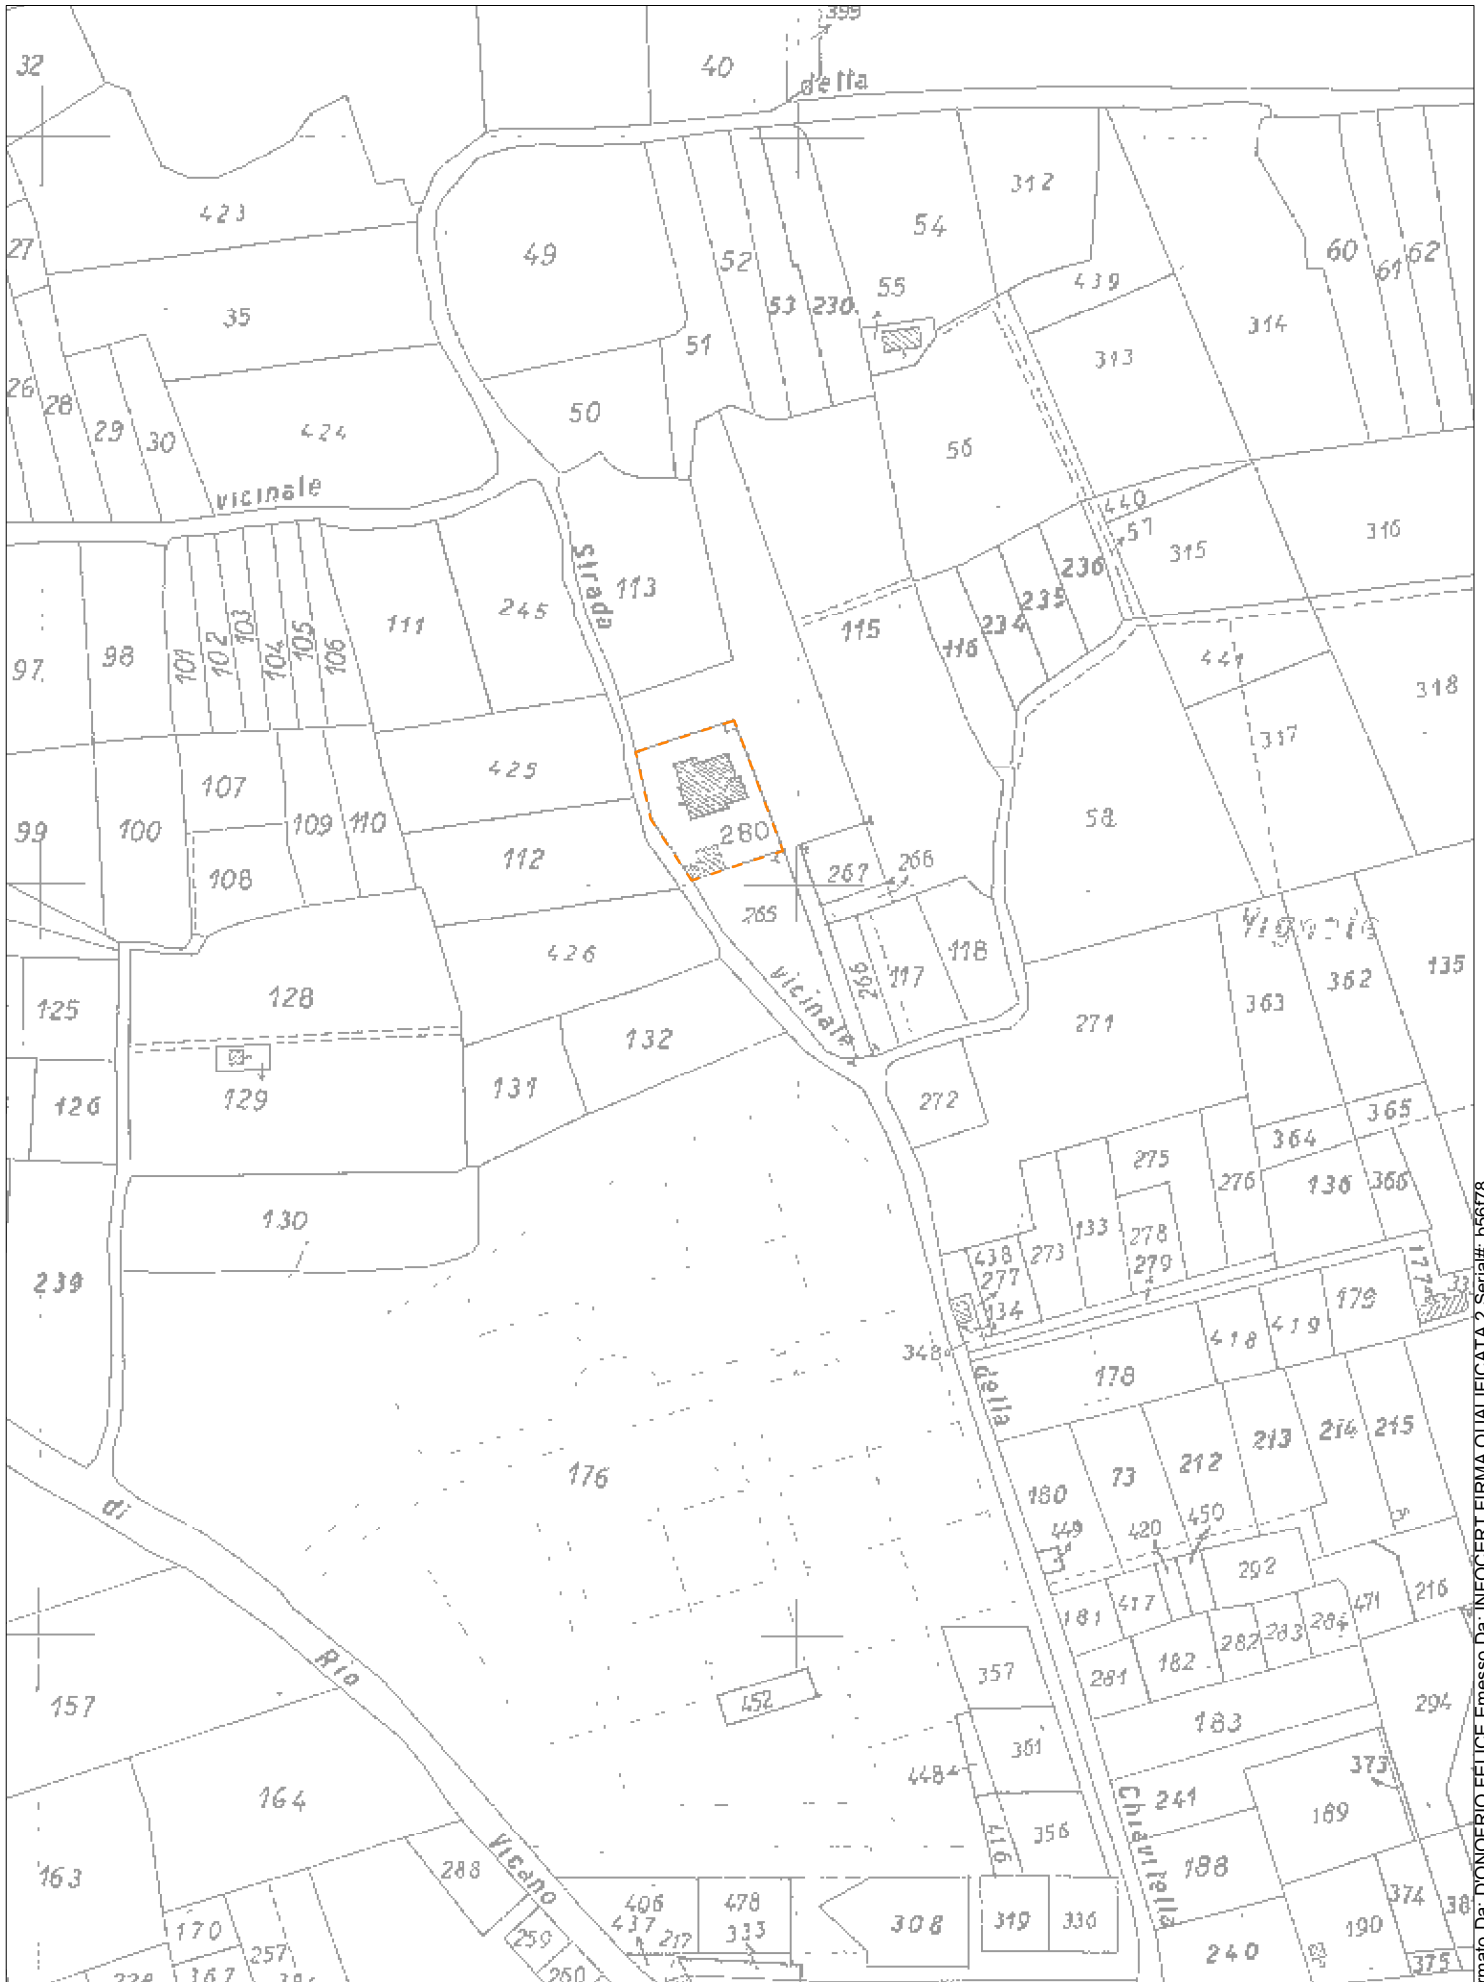

----- Collocazione immobile pignorato

scala 1:2.000

# RESTITUZIONE GRAFICA DEI RILIEVI EFFETTUATI






Giugno 2019


Scala 1:200

# PIANO SEMINTERRATO E PIANO TERRA

Subalerno 17

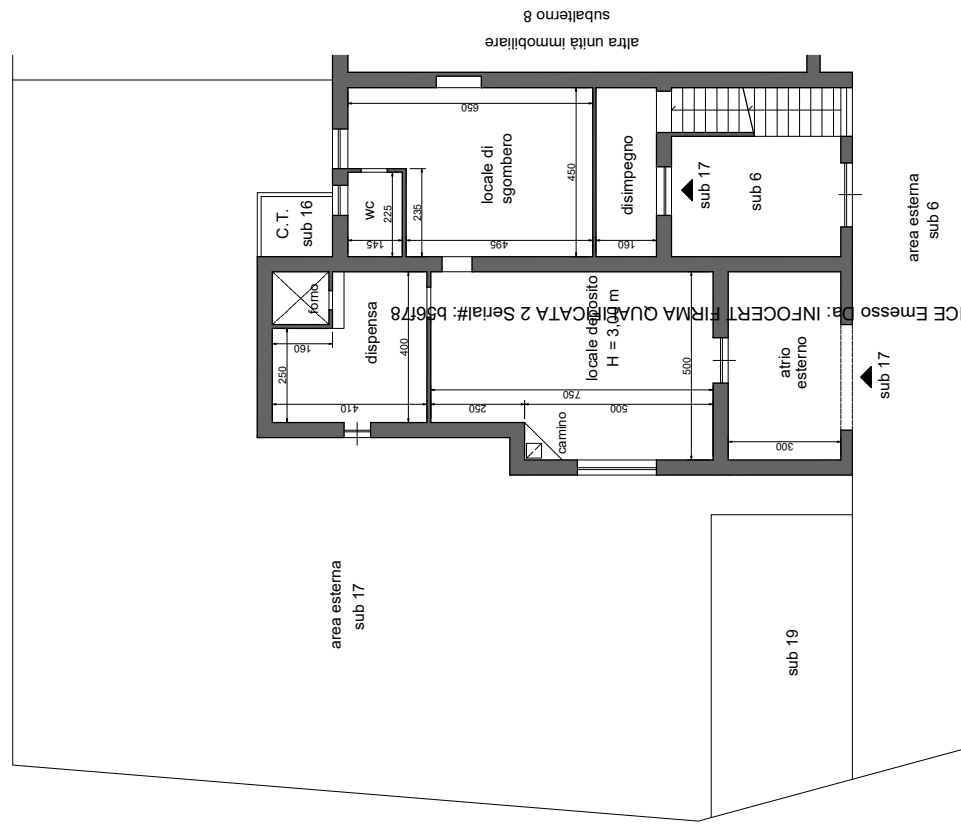

PIANO TERRA

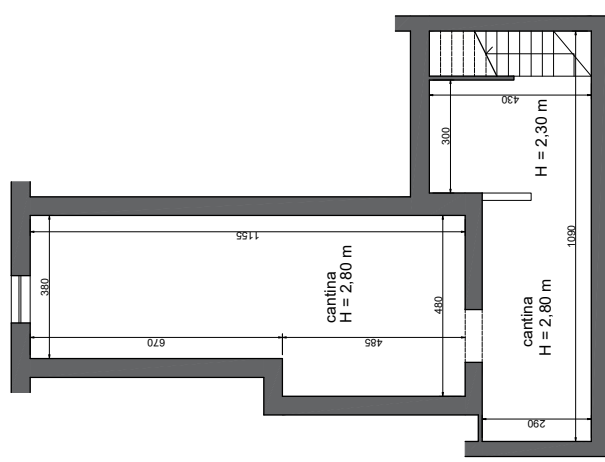

PIANO SEMINTERRATO



Firma

Da: DONOFRIO FELICE Emesso






Giugno 2019

Scala 1:200



Firma Da: DONOFRIO FELICE Emesso Da: INFOCERT FIRMA QUALIFICATA 2 Serial#: b56f78

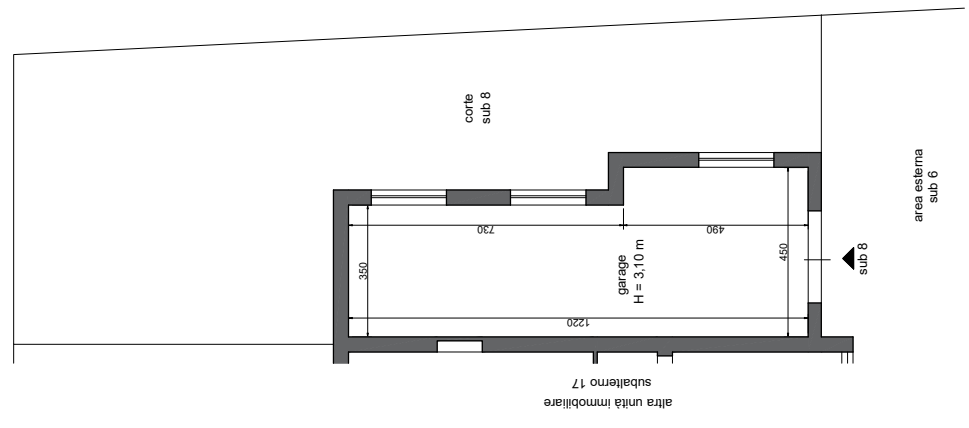


PIANO TERRA


PIANO TERRA

Subalterno 8

altra unità immobiliare  
subalterno 17

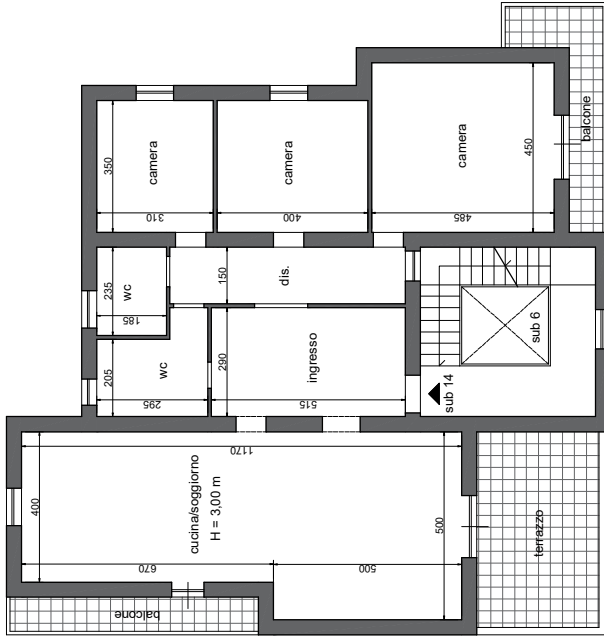

PIANO SECONDO

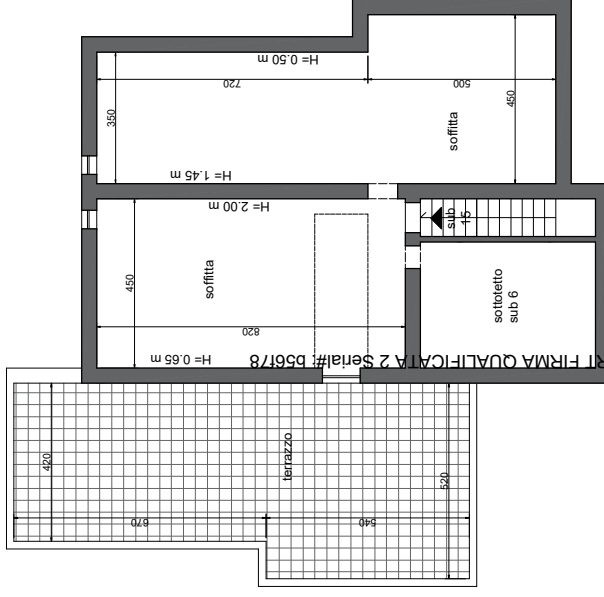

PIANO TERZO

Subaltemo 14  
Subaltemo 15




PIANO SECONDO E PIANO TERZO

Giugno 2019

Scala 1:200



Firma Da: DONOFRIO FELICE Emesso Da: INFOCERT FIRMA QUALIFICATA 2 Serial#: b56178

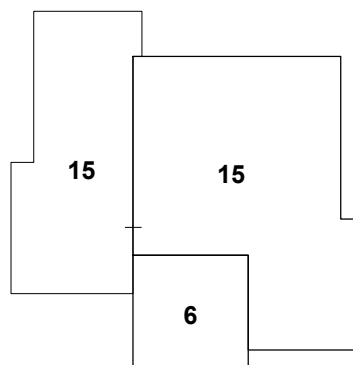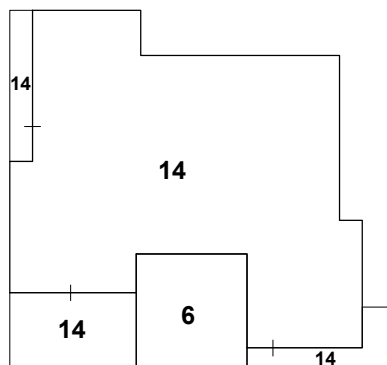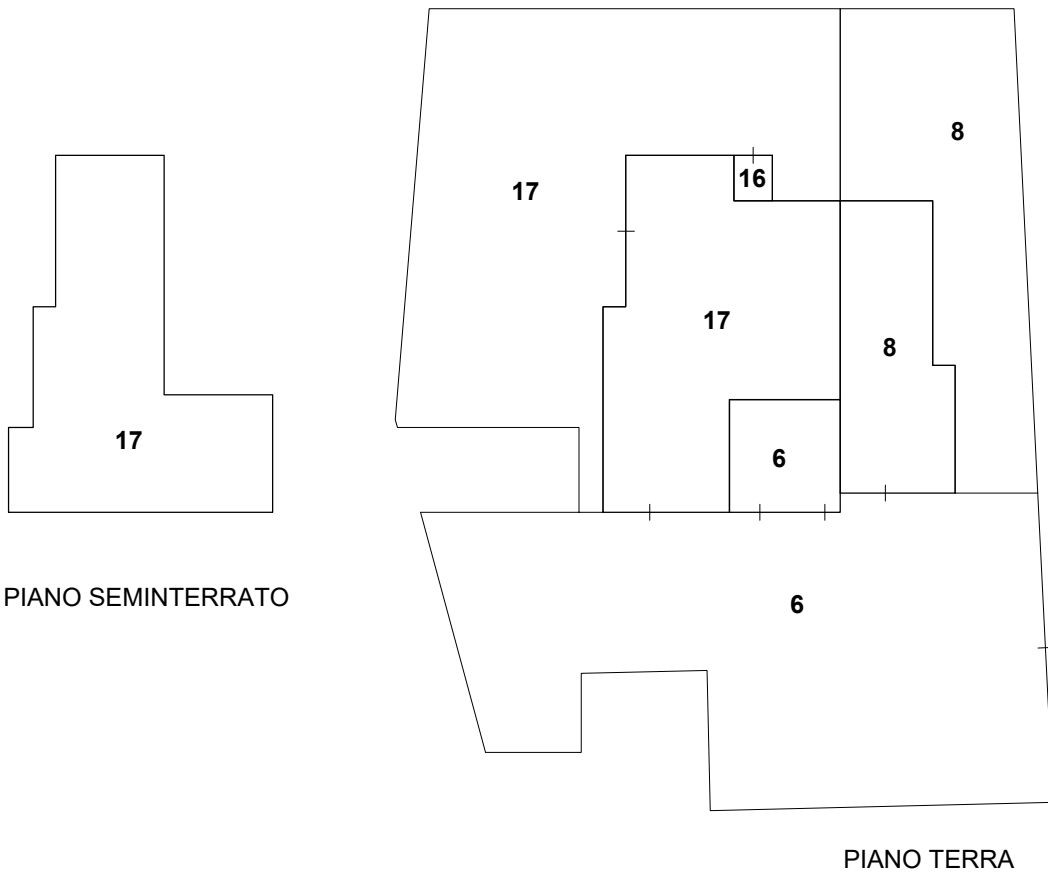

#### CATASTO FABBRICATI

foglio	particella	sub	indirizzo	piano	categoria	classe	consistenza	rendita (euro)
7	280	8	Via dei Saetta, snc	T	C/6	3	48 mq	71,89
7	280	14	Via dei Saetta, snc	2	A/4	2	7 vani	578,43
7	280	15	Via dei Saetta, snc	3	C/2	1	92 mq	137,79
7	280	17	Via dei Saetta, snc	S1-T	C/2	3	190 mq	392,51

#### CATASTO FABBRICATI

foglio	particella	sub	indirizzo	piano	partita
7	280	6	Via dei Saetta, snc	T	Bene comune non censibile
7	280	11	Via dei Saetta, snc	1	Bene comune non censibile
7	280	16	Via dei Saetta, snc	1	Bene comune non censibile



# DOCUMENTAZIONE FOTOGRAFICA



## MAGAZZINO E CANTINA CON ANNESSA AREA ESTERNA



Ingresso esterno



Locale deposito





Locale deposito



Dispensa






Locale di sgombero



Bagno

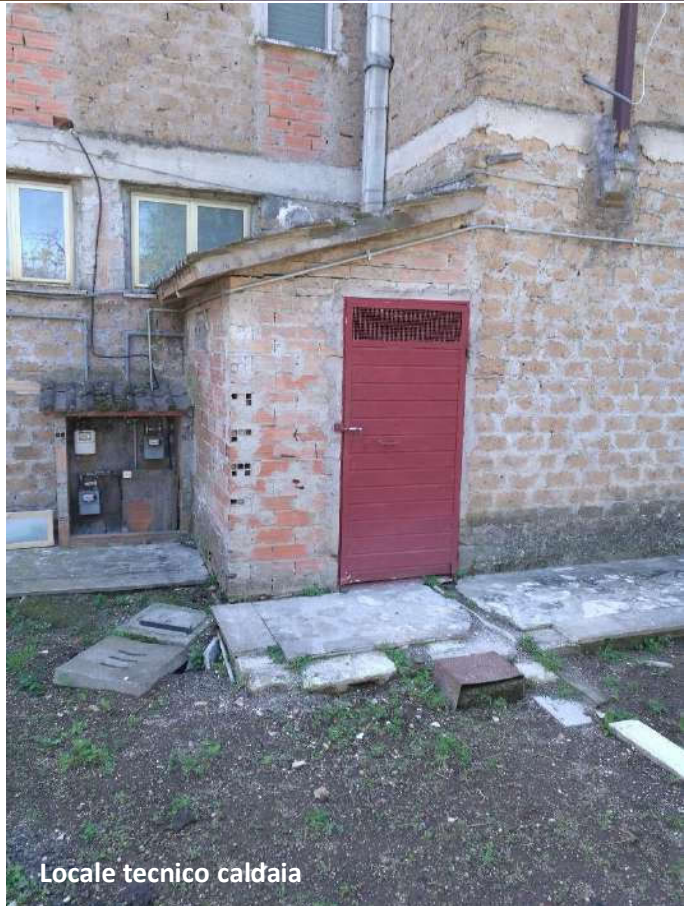

Locale tecnico caldaia





Area esterna di pertinenza



Cantina







Cantina



Cantina



## GARAGE CON ANNESSA AREA ESTERNA



Esterno garage



Interno garage





Interno garage



Area esterna di pertinenza esclusiva



## ABITAZIONE E SOFFITTA



Facciata principale




Ingresso





Ingresso

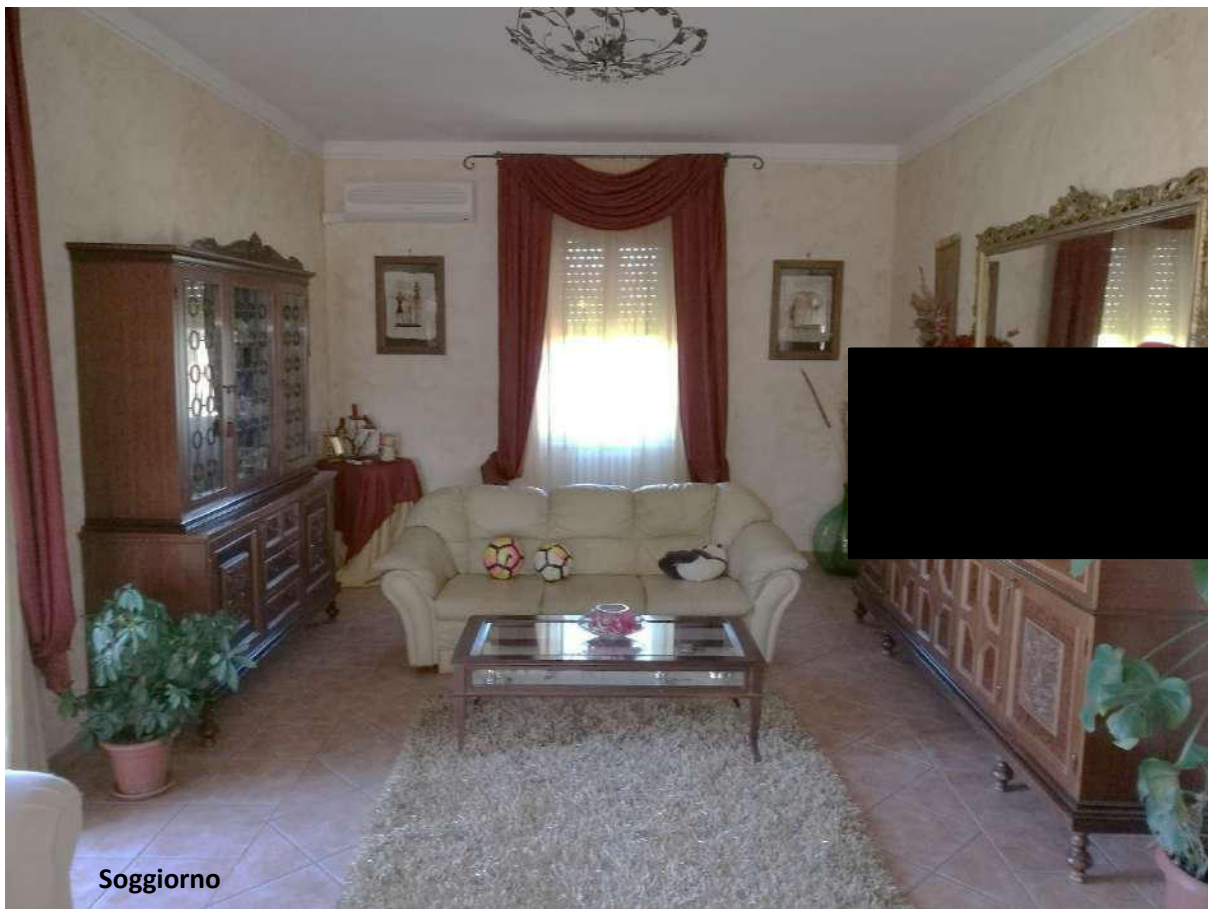

Soggiorno



Soggiorno/pranzo




Bagno




Bagno oggetto di lavori di manutenzione



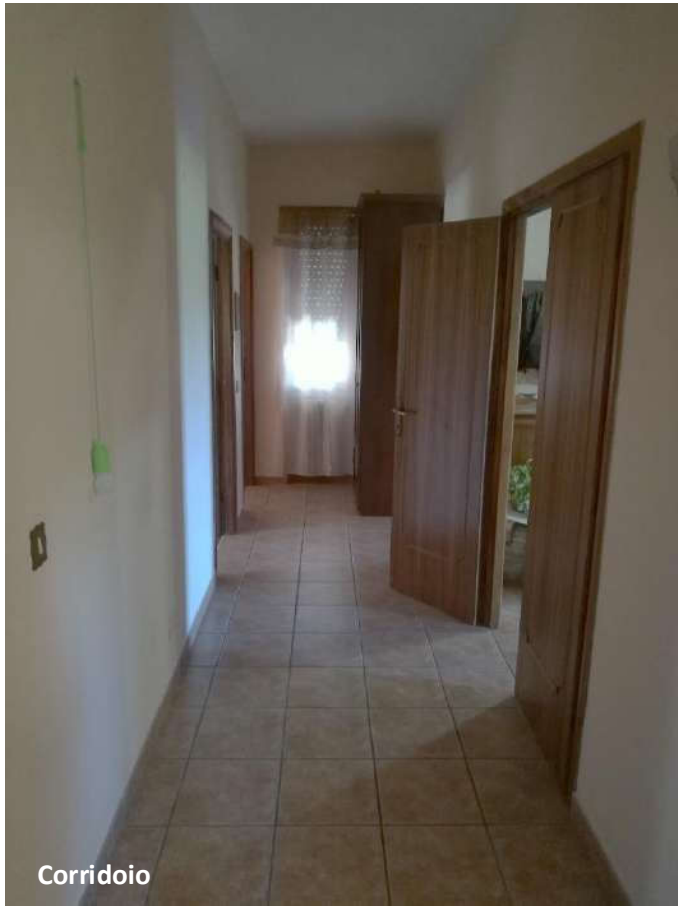


Corridoio

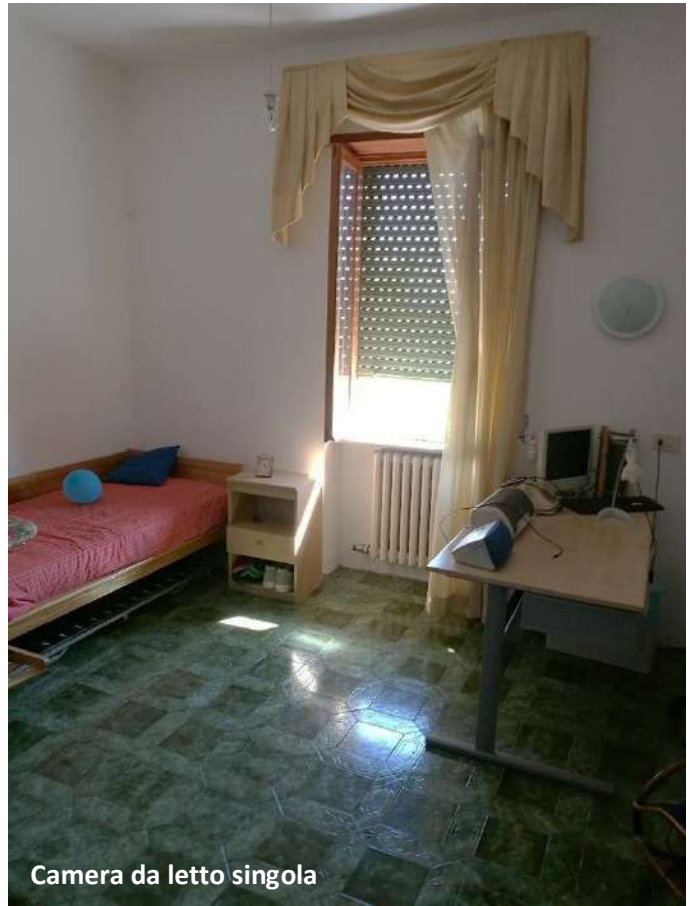

Camera da letto singola



Camera matrimoniale

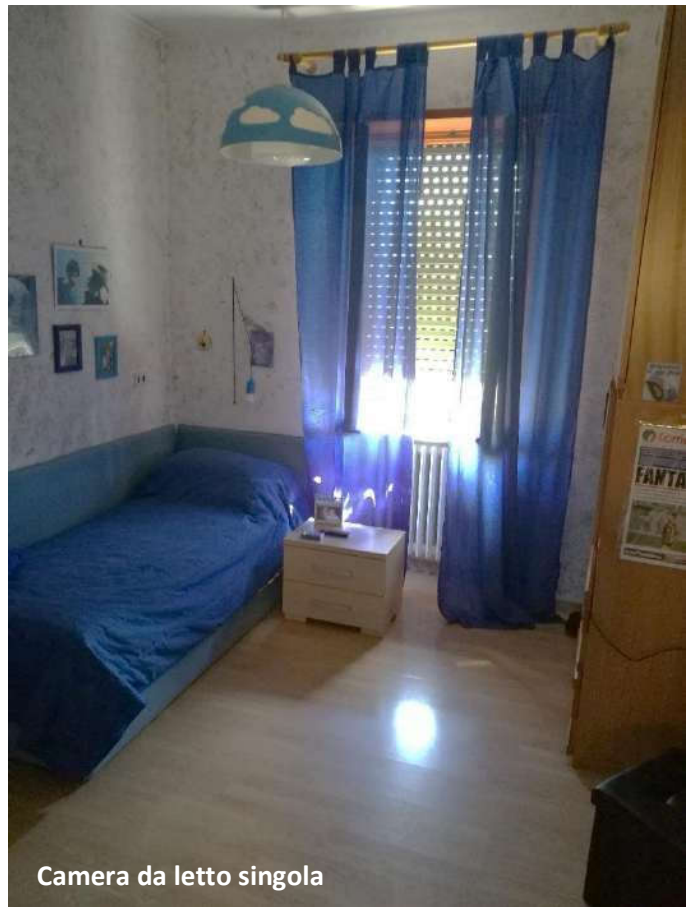

Camera da letto singola



Terrazzo in copertura



Soffitta



Per autentica e sottoscrizione  
Firmato da: D'ONOFRIO FELICE in data  
16/09/2019 ore 10.37 Luogo: Montefiascone

