

**Agenzia del Territorio
CATASTO FABBRICATI
Ufficio Provinciale di
Milano**

Dichiarazione protocollo n. MI0901816 del 12/11/2010

Planimetria di u.i.u. in Comune di Lainate

Via Della Repubblica

civ. 12

Identificativi Catastali:

Sezione:

Foglio: 17

Particella: 45

Subalterno: 709

Compilata da:

Ranieri Giovanni Battista


Iscritto all'albo:

Geometri

Prov. Milano

N. 4094

Scheda n. 1 Scala 1:200

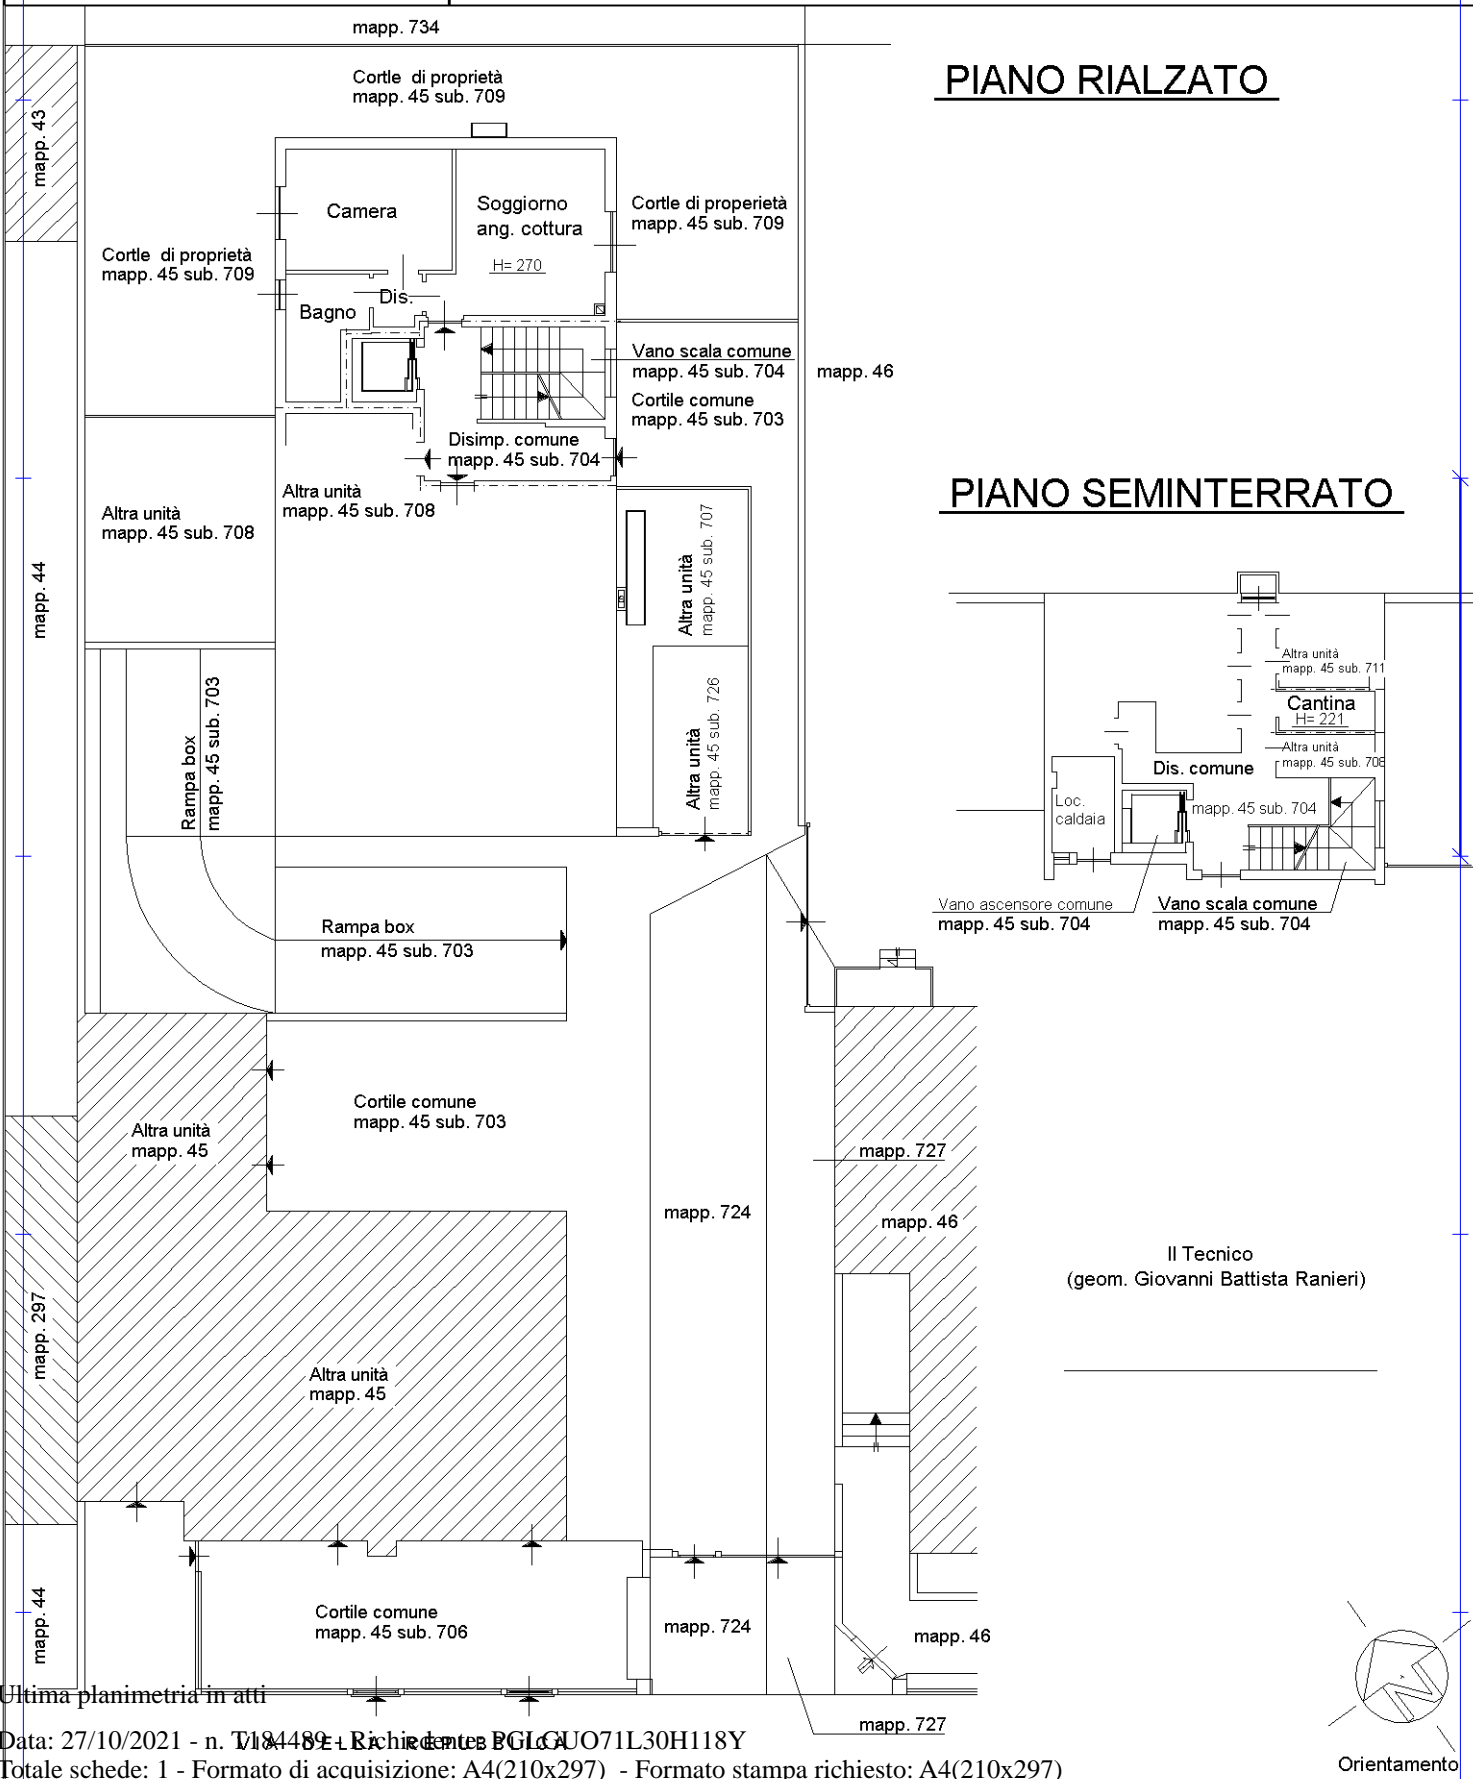

Ultima planimetria in atti

Catasto dei Fabbricati - Situazione al 27/10/2021 - Comune di LAINATE (E415) - < Foglio: 17 - Particella: 45 - Subalterno: 709 >
Firmato DA: PGLGUO71L30H118Y - Richiedente: PGLGUO71L30H118Y - Serial#: 6c87c8c86a925b7fd6792f646065665c