

**Agenzia del Territorio
CATASTO FABBRICATI
Ufficio Provinciale di
Milano**

Dichiarazione protocollo n. 000309956 del 10/04/2002

Planimetria di u.i.u. in Comune di Bresso

Via Alfredo Borghi

civ. 10

Identificativi Catastali:

Sezione:

Foglio: 7

Particella: 125

Subalterno: 701

Compilata da:

Rossetti Gian Paolo

Iscritto all'albo:


Ingegneri

Prov. Milano

N. 18462


Scheda n. 1

Scala 1:200

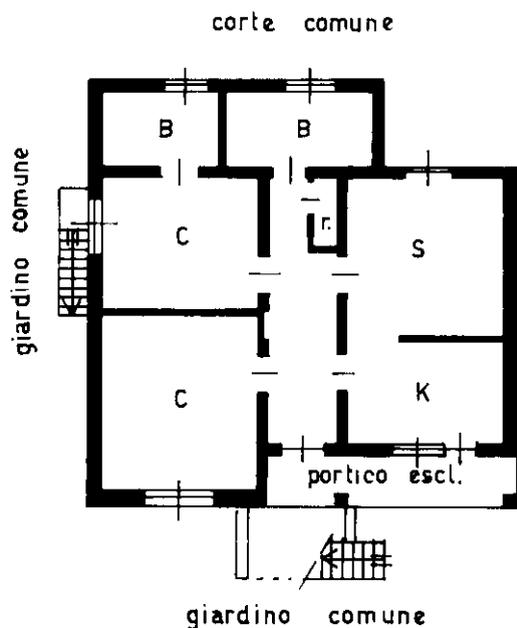

piano TERRA

H 320

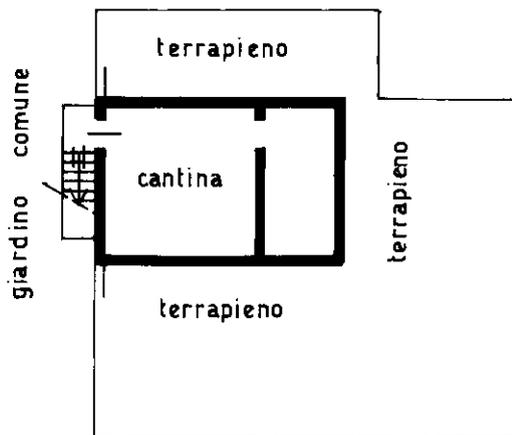

piano INTERRATO

H 200



Ultima planimetria in atti