

Agenzia delle Entrate
CATASTO FABBRICATI
Ufficio Provinciale di
Milano

Dichiarazione protocollo n. MI0759536 del 23/12/2014

Planimetria di u.i.u. in Comune di Milano

Corso Giacomo Matteotti

civ. 11

Identificativi Catastali:

Sezione:

Foglio: 391

Particella: 68

Subalterno: 756

Compilata da:
Ferrari Renato

Iscritto all'albo:
Architetti


Prov. Milano

N. 4542

Scheda n. 1

Scala 1:200

PIANO QUINTO

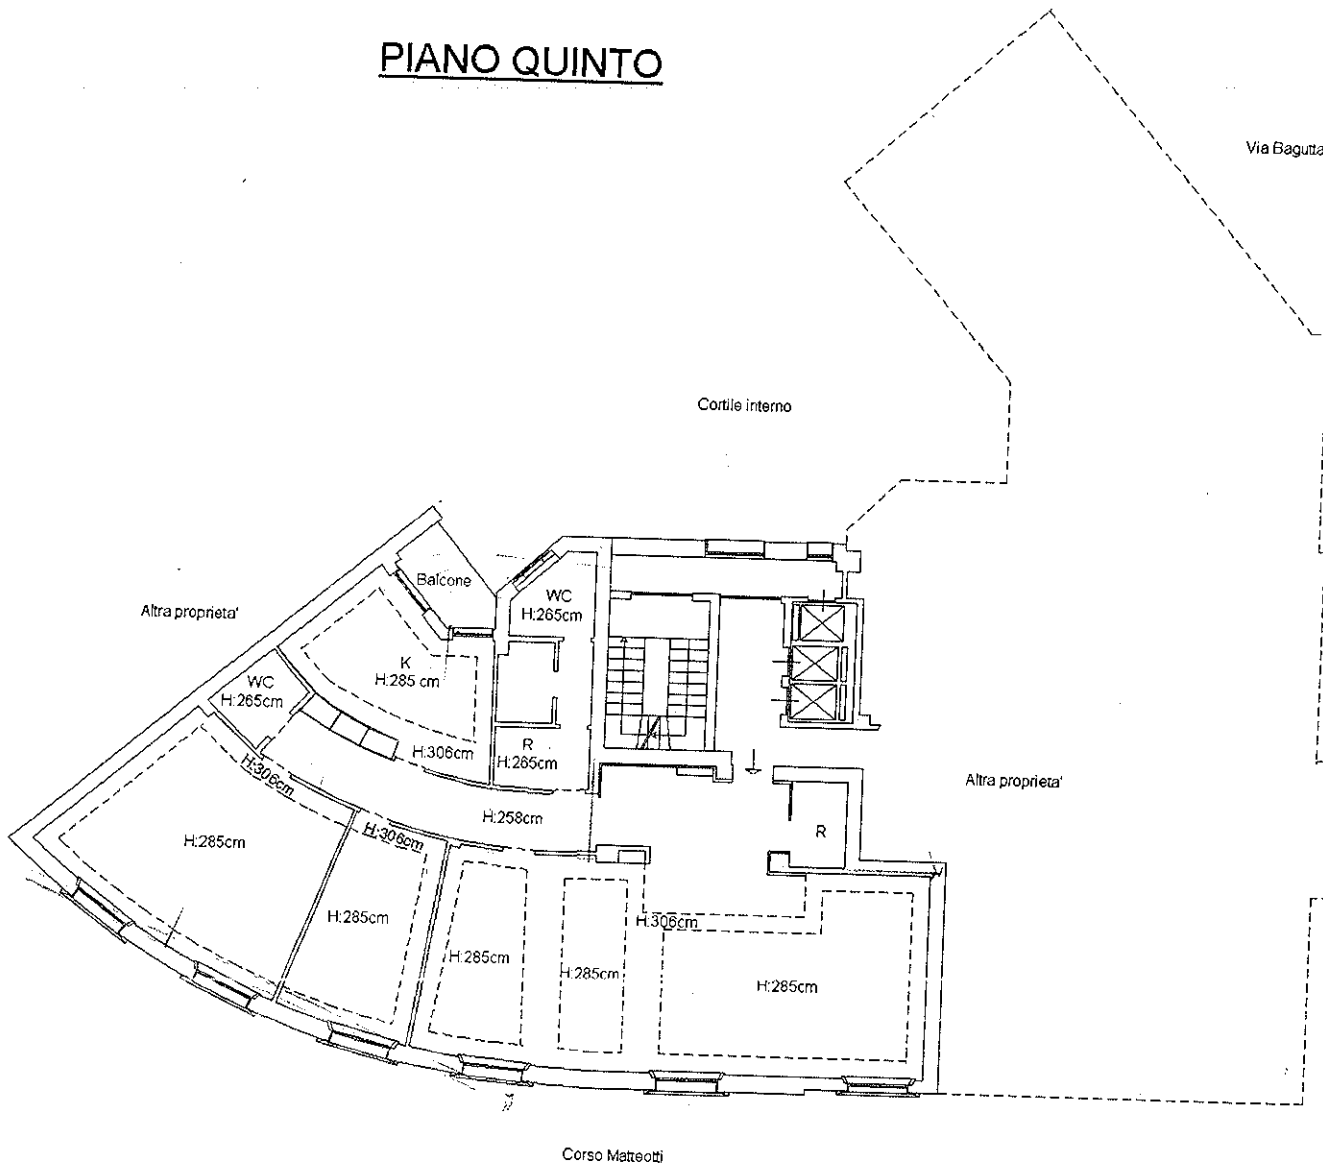

Catasto dei Fabbricati - Situazione al 02/10/2019 - Comune di MILANO(F205) - < Foglio: 391 Particella: 68 - Subalterno 756 >
CORSO GIACOMO MATTEOTTI n. 11 piano: 5;

