

**Agenzia del Territorio
CATASTO FABBRICATI
Ufficio Provinciale di
Milano**

Dichiarazione protocollata n. MI0632756 del 22/09/2005

Planimetria di u.i.u. in Comune di Cesano Boscone

Via Cav. Di Vittorio Veneto

civ. 6

Identificativi Catastali:

Sezione:
Foglio: 2
Particella: 158
Subalterno: 705

Compilata da:
Tatulli Vincenzo

Iscritto all'albo:
Geometri

Prov. Milano


N. 7659

Scheda n. 1


Scala 1:200

PIANO SECONDO

H = 2.70

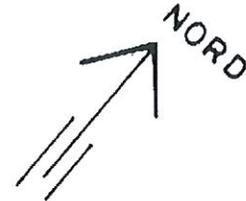

ALTRA U. I. U.
STESSA DITTA

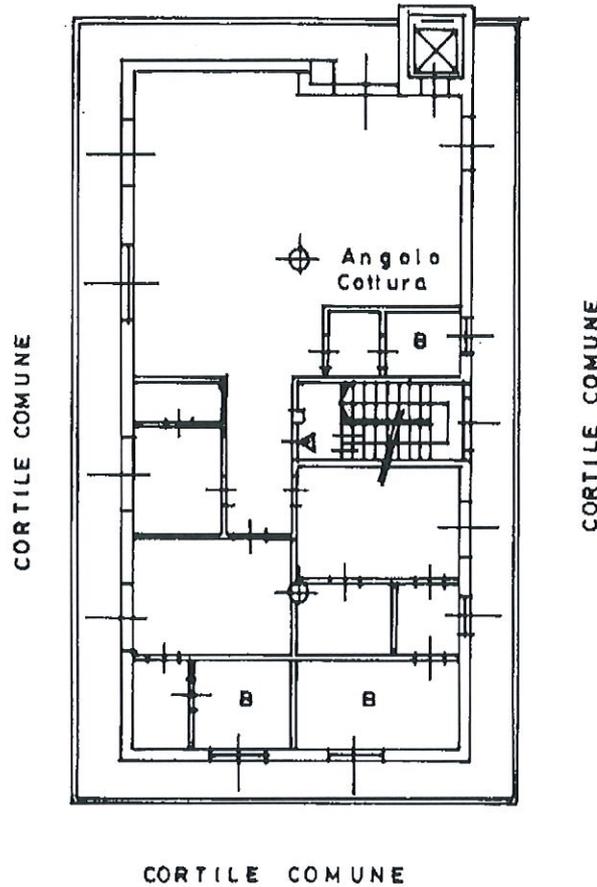

VIA CAVALIERI DI VITTORIO VENETO

Catasto dei Fabbricati - Simazione al 12/09/2018 - Comune di CESANO BOSCONO (C565) - Foglio: 2 - Particella: 158 - Subalterno: 705 >
VIA CAVALIERI DI VITTORIO VENETO n. 6 piano: 2;

Ultima planimetria in atti

Data: 12/09/2018 - n. T220386 - Richiedente: NCLLBT71D69F704J

Totale schede: 1 - Formato di acquisizione: A4(210x297) - Formato stampa richiesto: A4(210x297)