

**Agenzia del Territorio
CATASTO FABBRICATI
Ufficio Provinciale di
Milano**

Dichiarazione protocollo n. MI0200023 del 28/03/2006

Planimetria di u.i.u. in Comune di Milano

Via San Luca

civ. 10

Identificativi Catastali:

Sezione:

Foglio: 475

Particella: 283

Subalterno: 709

Compilata da:

Milani Francesca

Iscritto all'albo:


Architetti

Prov. Milano


N. 14650

Scheda n. 1

Scala 1:200

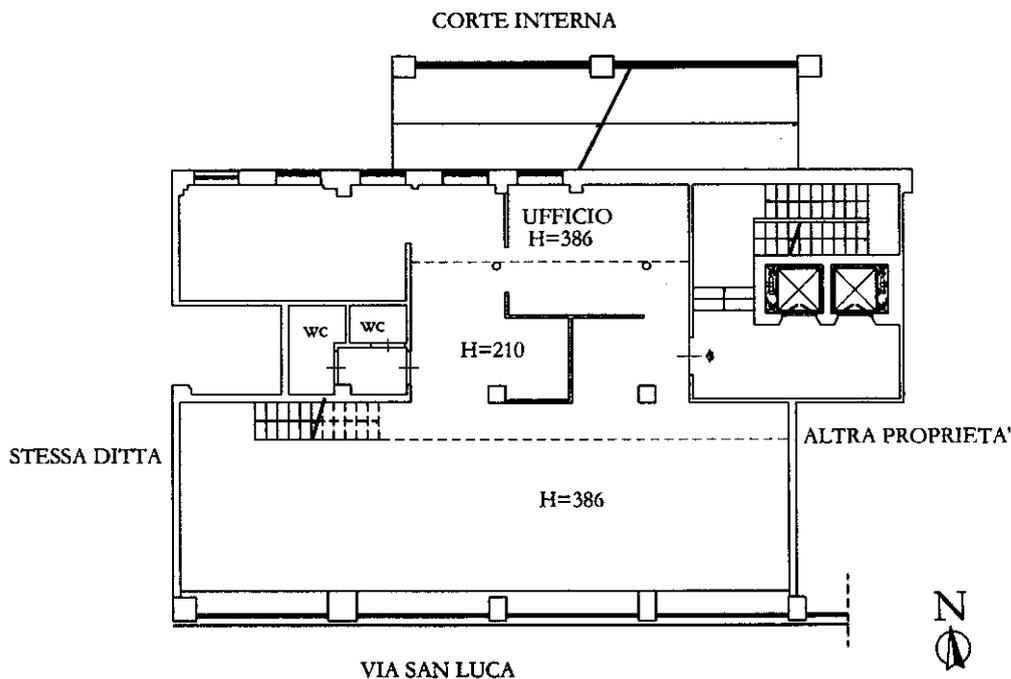

PIANO SEMINTERRATO

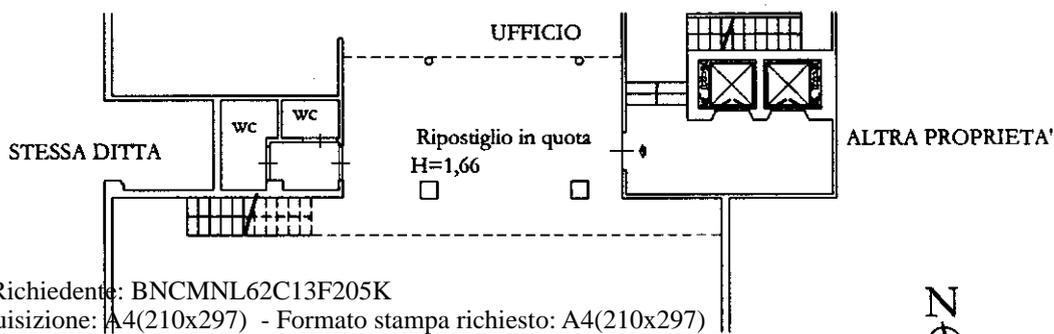

Ultima planimetria in atti