

**Agenzia delle Entrate**  
**CATASTO FABBRICATI**  
**Ufficio Provinciale di**  
**Milano**

**ELABORATO PLANIMETRICO**

Compilato da:  
Ravelli Alessandro  
Iscritto all'albo:  
Geometri  
Prov. Sondrio N. 1314

Comune di Milano

Sezione: Foglio: 123 Particella: 175


Protocollo n. MI0335101 del 11/10/2019

Tipo Mappale n. del


Dimostrazione grafica dei subalterni

Scala 1 : 500


Piano secondo sottostrada

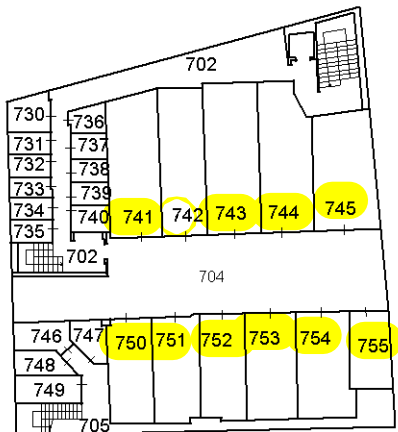


Piano primo sottostrada

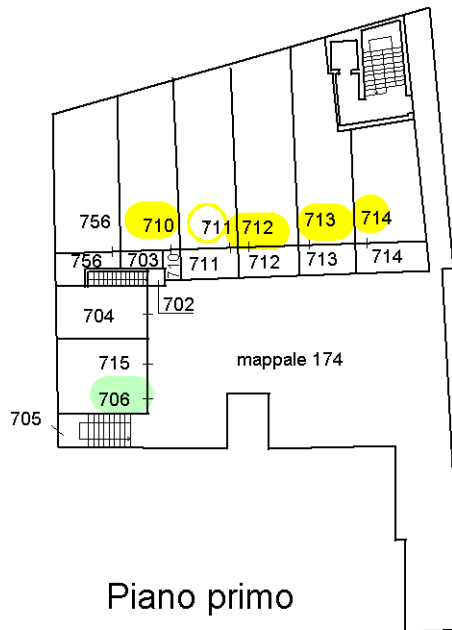



Piano terra

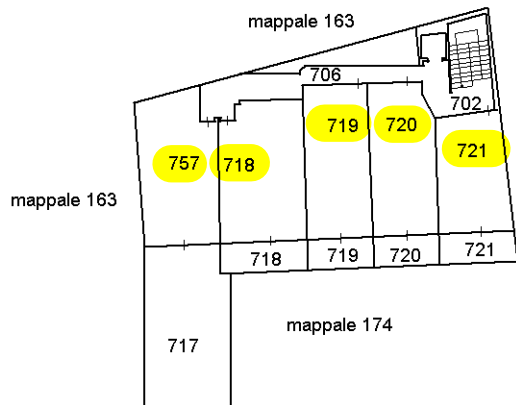

Piano primo

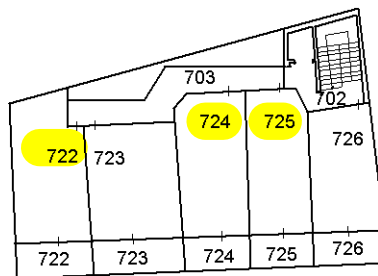

Piano secondo

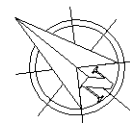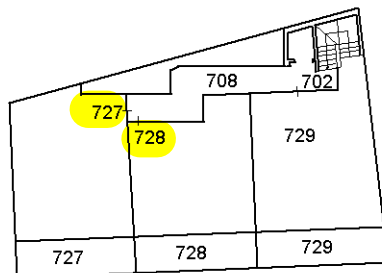

Ultima planimetria in atti