

**Agenzia del Territorio**  
**CATASTO FABBRICATI**  
**Ufficio Provinciale di**  
**Milano**

Dichiarazione protocollo n. MI0192393 del 29/02/2008

Planimetria di u.i.u. in Comune di Milano

Viale Certosa

civ. 182

Identificativi Catastali:

Sezione:

Foglio: 123

Particella: 175

Subalterno: 727

Compilata da:  
Leali Stefano


Iscritto all'albo:  
Ingegneri

Prov. Sondrio

N. 193

Scheda n. 1

Scala 1:200

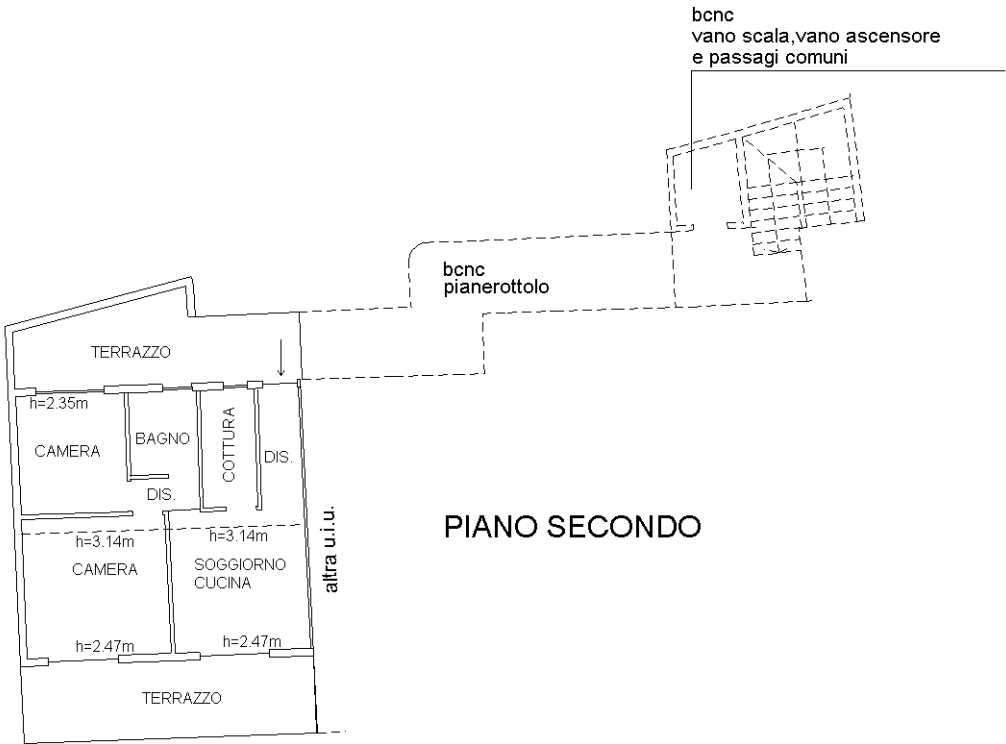

PIANO SECONDO

Ultima planimetria in atti

Agenzia del Territorio  
**CATASTO FABBRICATI**  
Ufficio Provinciale di  
Milano

Dichiarazione protocollo n. MI0192393 del 29/02/2008

Planimetria di u.i.u. in Comune di Milano

Viale Certosa

civ. 182

Identificativi Catastali:

Sezione:

Foglio: 123

Particella: 175

Subalterno: 750

Compilata da:  
Leali Stefano


Iscritto all'albo:  
Ingegneri

Prov. Sondrio


N. 193

Scheda n. 1

Scala 1:200

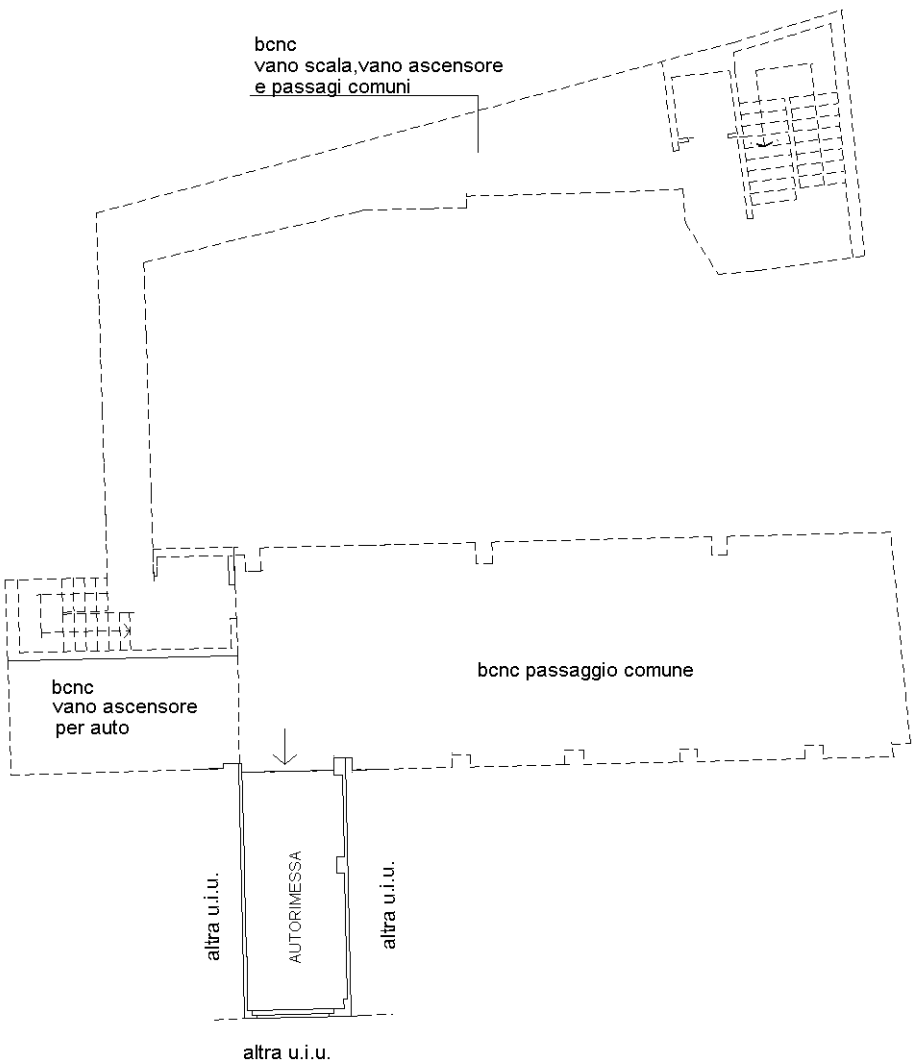

PIANO SECONDO INTERRATO  
H=3.10 m

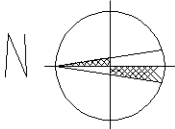

Ultima planimetria in atti

Agenzia del Territorio  
**CATASTO FABBRICATI**  
Ufficio Provinciale di  
Milano

Dichiarazione protocollo n. MI0192393 del 29/02/2008

Planimetria di u.i.u. in Comune di Milano

Viale Certosa

civ. 182

Identificativi Catastali:

Sezione:

Foglio: 123

Particella: 175

Subalterno: 751

Compilata da:  
Leali Stefano


Iscritto all'albo:  
Ingegneri

Prov. Sondrio


N. 193

Scheda n. 1

Scala 1:200

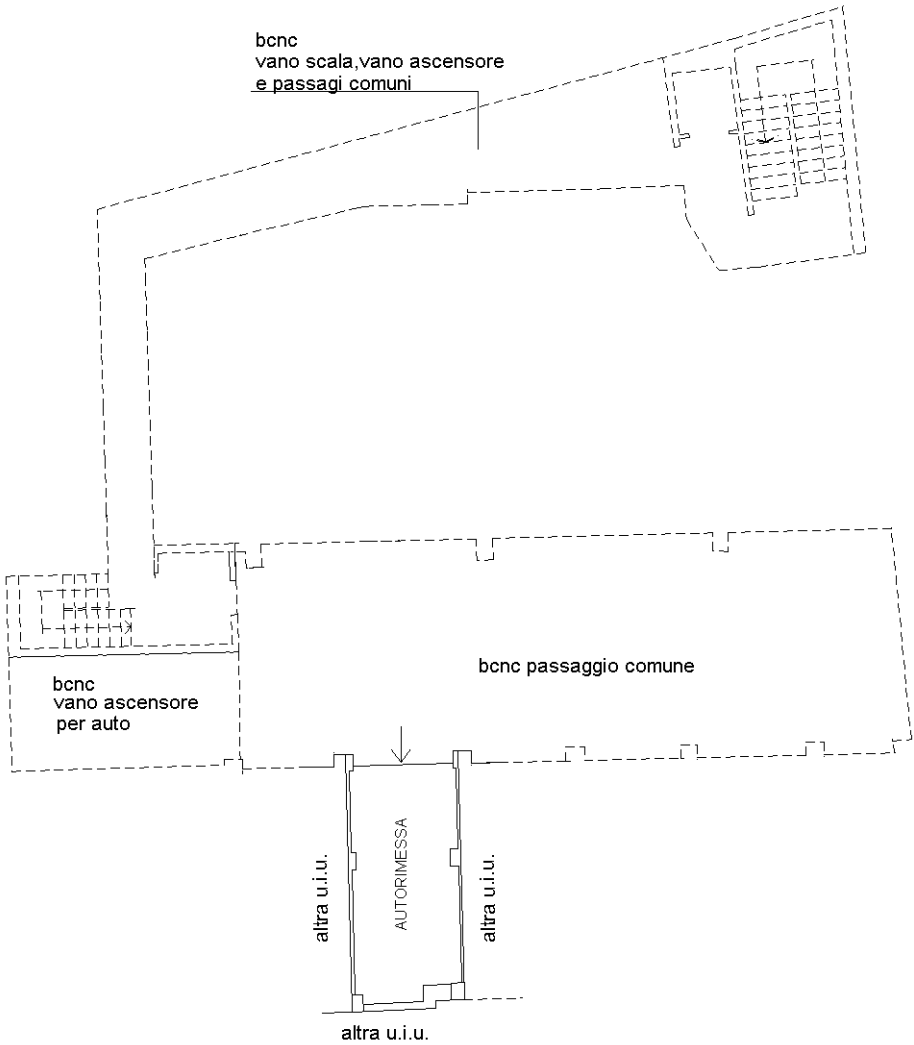

PIANO SECONDO INTERRATO  
H=3.10 m

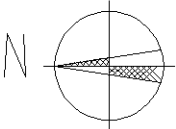

Ultima planimetria in atti