

ELABORATO PLANIMETRICO

Compilato da:
Panichelli Serafino

Iscritto all'albo:
Geometri

Prov. Viterbo N. 01214

**Agenzia delle Entrate
CATASTO FABBRICATI
Ufficio Provinciale di
Viterbo**

Comune di Viterbo


Sezione: Foglio: 211 Particella: 13

Protocollo n. del


Tipo Mappale n. del

Dimostrazione grafica dei subalterni

Scala 1 : 500

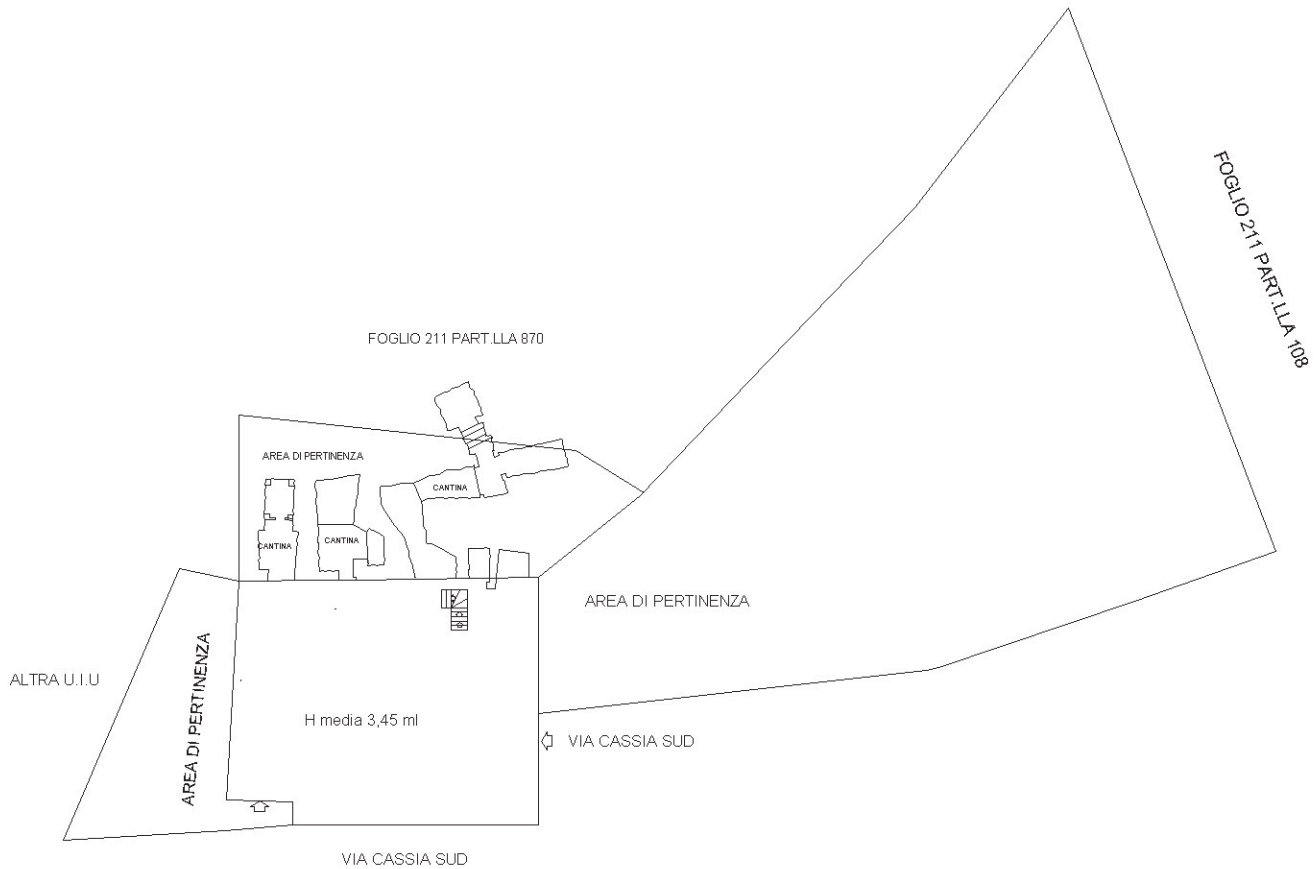

PIANO TERRA

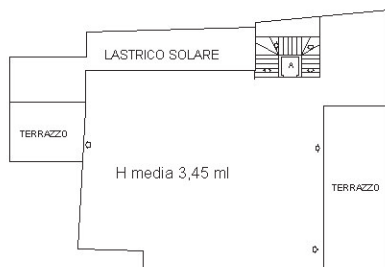

PIANO PRIMO



PIANO SECONDO

