

Agenzia del Territorio
CATASTO FABBRICATI
Ufficio Provinciale di
Viterbo

Dichiarazione protocollo n. VT0117666 del 29/07/2009

Planimetria di u.i.u. in Comune di Viterbo

Strada Sammartinese

civ. SNC

Identificativi Catastali:

Sezione:

Foglio: 214

Particella: 590

Subalterno:

Compilata da:
Indaco Franco

Iscritto all'albo:
Architetti


Prov. Viterbo

N. 273

Scheda n. 1

Scala 1:200

PIANO TERRA

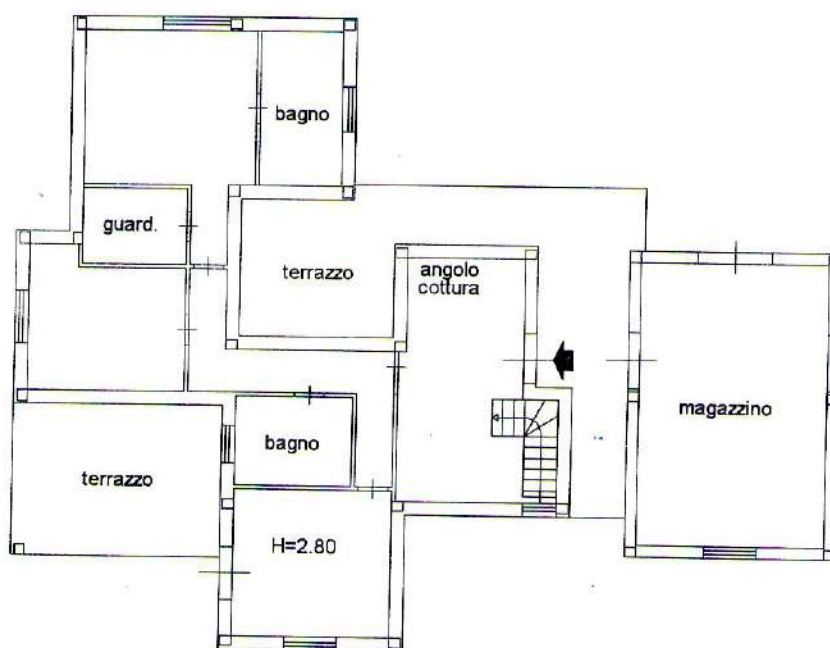

PIANO INTERRATO



ORIENTAMENTO



Catasto dei Fabbricati - Situazione al 19/04/2016 - Comune di VITERBO (M082) - < Foglio: 214 Particella: 590 - Sub: STRADA SAMMARTINESE SNC piano: S1-T;

Ultima Planimetria in atti