

**Agenzia del Territorio
CATASTO FABBRICATI
Ufficio Provinciale di
Viterbo**

Dichiarazione protocollo n. VT0117666 del 29/07/2009

Planimetria di u.i.u. in Comune di Viterbo

Strada Sammartinese

civ. SNC

Identificativi Catastali:

Sezione:
Foglio: 214
Particella: 590
Subalterno:

Compilata da:
Indaco Franco

Iscritto all'albo:
Architetti


Prov. Viterbo

N. 273

Scheda n. 2

Scala 1:500

PIANO TERRA

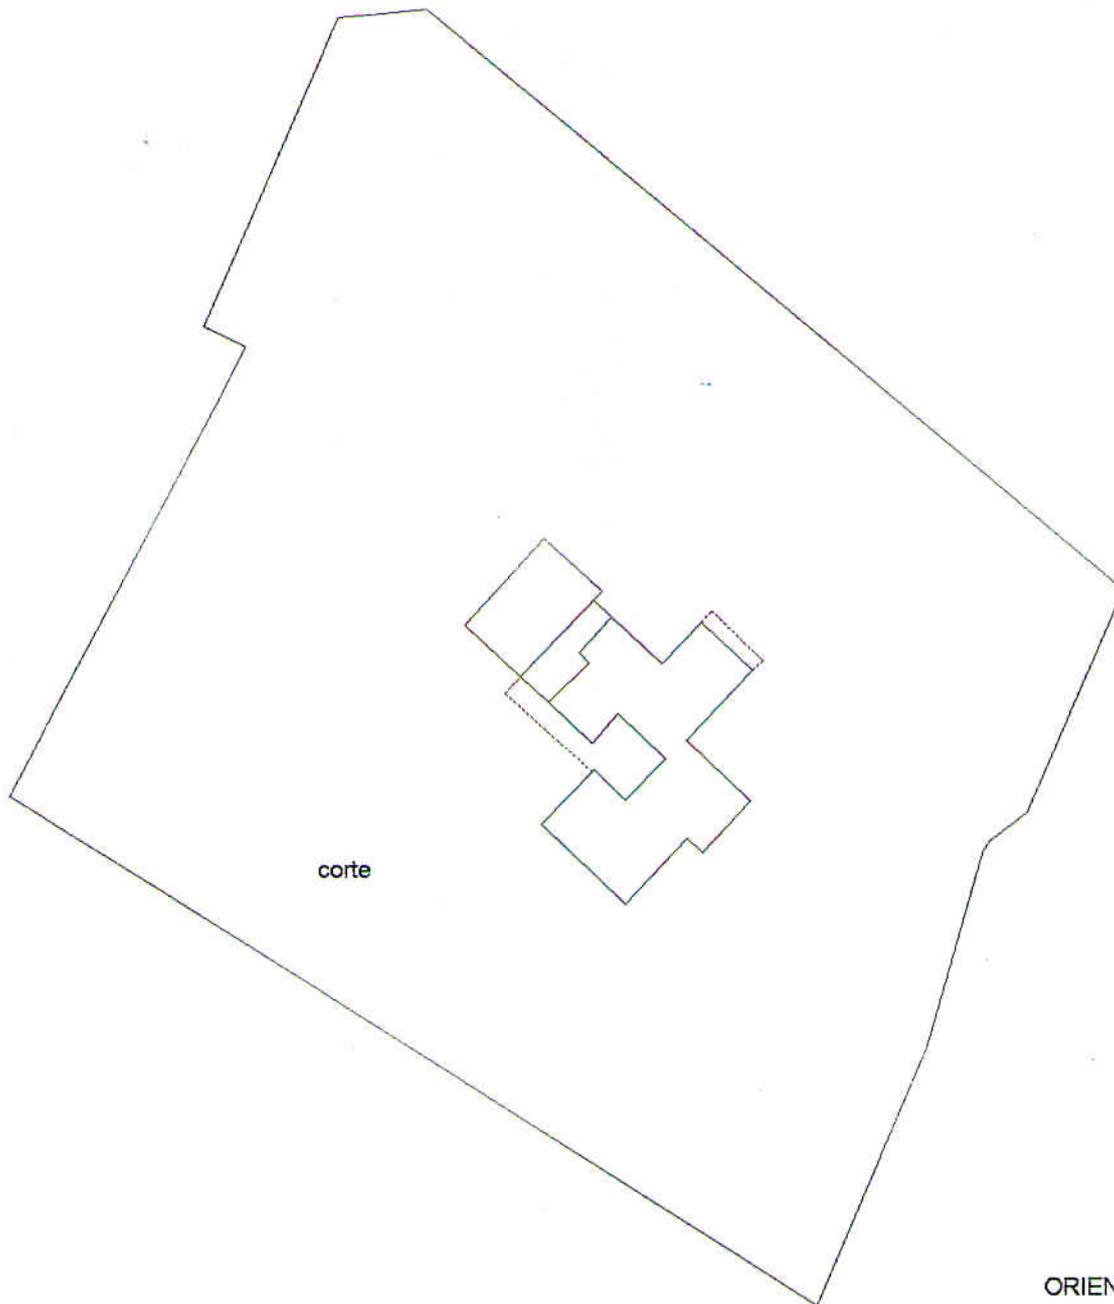

corte

ORIENTAMENTO

N.



Catasto dei Fabbricati - Situazione al 19/04/2016 - Comune di VITERBO(M082) - Foglio: 214 Particella: 590 > - Sub: STRADA SAMMARTINESE SNC piano: SI-T;

Ultima Planimetria in atti