

**Agenzia del Territorio**  
**CATASTO FABBRICATI**  
 Ufficio provinciale di  
**Viterbo**


Dichiarazione protocollo n. VT0066840 del 23/04/2008  
 foglio 5 Particella 131 - Subalterno 7 >  
 Pianimetria di u.i.u. in Comune di Vignanello  
 Località: Pianciapali  
 cat. SNC

Identificativi Catastali:  
 Serione: 5  
 Foglio: 5  
 Particella: 131  
 Subalterno: 7


Completata da:  
 Poli Enrico  
 Iscritto all'albo:  
 Geometri  
 Prov. Viterbo N. 1071

Scala 1:200


PIANO INTERRATO 2

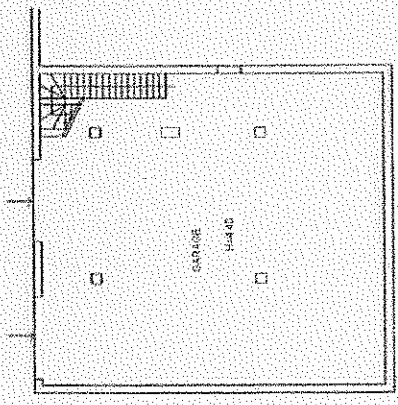

PIANO TERRA

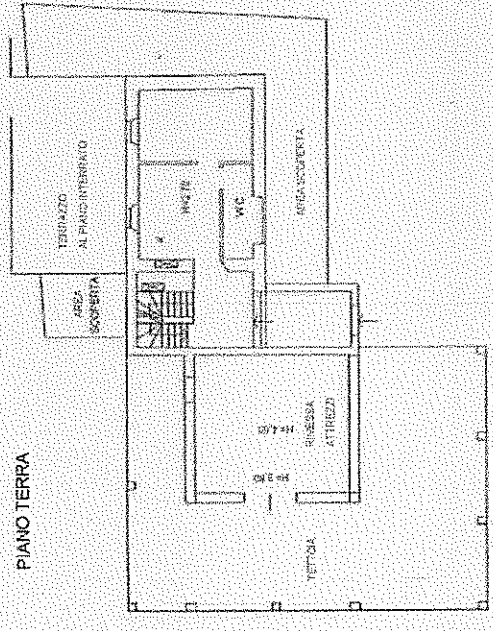

PIANO INTERRATO 1

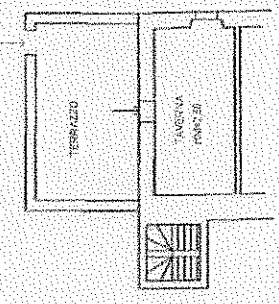

PIANO PRIMO

