

Agenzia delle Entrate
CATASTO FABBRICATI
Ufficio Provinciale di
Milano

Dichiarazione protocollo n. MI0491563 del 07/10/2014

Planimetria di u.i.u. in Comune di Milano

Via Angelo Inganni

civ. 77

Identificativi Catastali:

Sezione:

Foglio: 464

Particella: 7

Subalterno: 705

Compilata da:

Arcidiacono Carmelo

Iscritto all'albo:

Geometri


Prov. Milano

N. 06506

Scheda n. 1

Scala 1:200

PIANO INTERRATO H.2.20

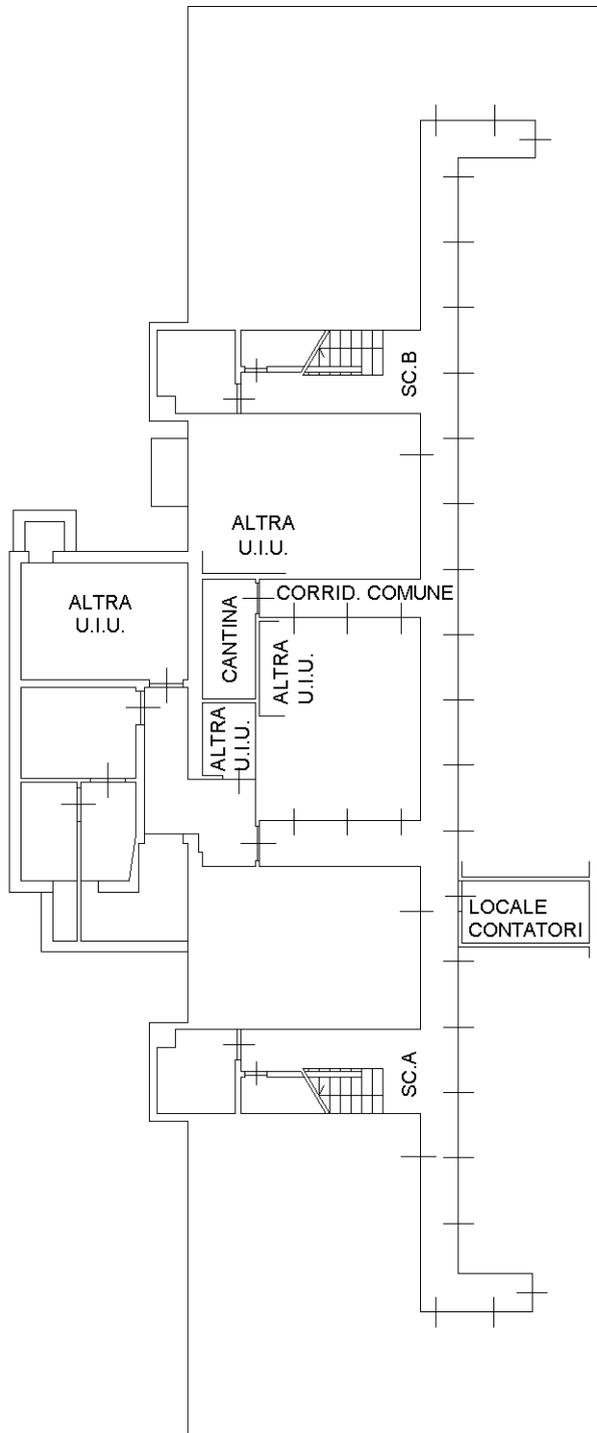

VIA INGANNI



Ultima planimetria in atti