

all. 10

**Agenzia del Territorio
CATASTO FABBRICATI
Ufficio Provinciale di
Milano**

Dichiarazione protocollo n. MI0831584 del 03/10/2007

Planimetria di u.i.u. in Comune di Trezzano Sul Naviglio

Via Benedetto Croce

civ. 1

Identificativi Catastali:

Sezione:

Foglio: 16

Particella: 361

Subalterno: 116

Compilata da:

Tallarico Antonio

Iscritto all'albo:


Ingegneri

Prov. Varese


N. 3022

Scheda n. 1

Scala 1:200

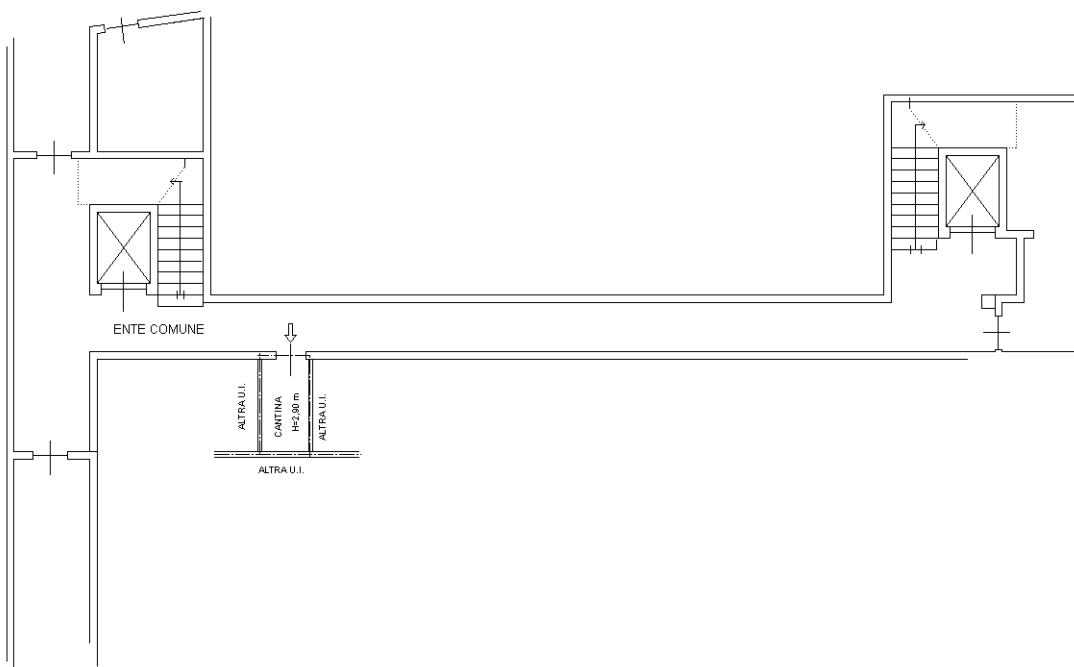

PIANO PRIMO SOTTOSTRADA

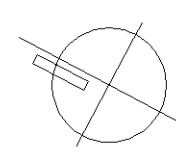

Catasto dei Fabbricati - Situazione al 13/01/2022 - Comune di TREZZANO SUL NAVIGLIO (L409) - < Foglio: 16 - Particella: 361 - Subalterno: 116 >
VIA CROCE BENEDETTO n. 1 piano: S1;

Ultima planimetria in atti