

**Agenzia del Territorio  
CATASTO FABBRICATI  
Ufficio Provinciale di  
Milano**

Dichiarazione protocollo n. MI0234521 del 20/03/2009

Planimetria di u.i.u. in Comune di Corsico

Via Monti Vincenzo

civ. 38

Identificativi Catastali:

Sezione:  
Foglio: 18  
Particella: 415  
Subalterno: 44


Compilata da:  
Arsie Cristina  
Iscritto all'albo:  
Architetti

Prov. Milano


N. 13788

Scheda n. 1


Scala 1:200

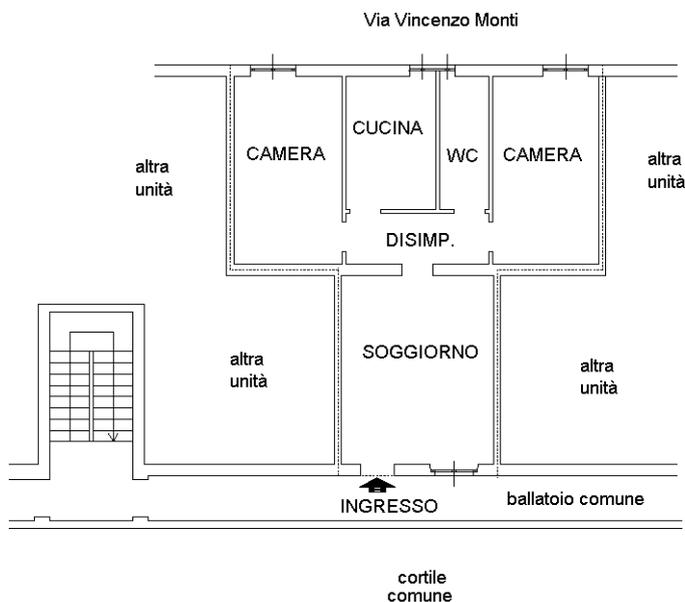

PIANO PRIMO  
h. 3.30 m

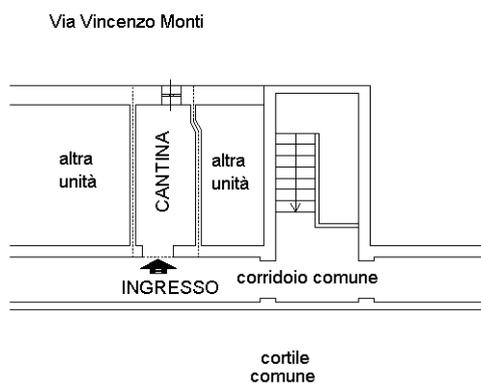

PIANO PRIMO INTERRATO  
h. 2.40 m

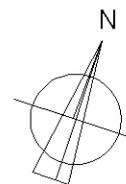

Ultima planimetria in atti

Catasto dei Fabbricati - Situazione al 19/07/2021 - Comune di CORSICO (D045) - < Foglio: 18 - Particella: 415 - Subalterno: 44 >  
VIA VINCENZO MONTI n. 38 piano: 1-S1;