

**Agenzia del Territorio  
CATASTO FABBRICATI  
Ufficio Provinciale di  
Milano**

Dichiarazione protocollo n. MI0801299 del 24/09/2007

Planimetria di u.i.u. in Comune di Ossona

Via Iv Giugno

civ. SC

Identificativi Catastali:

Sezione:

Foglio: 6

Particella: 771

Subalterno: 4

Compilata da:

Raimondi Emiliano

Iscritto all'albo:


Geometri

Prov. Milano

N. 7081

Scheda n. 1

Scala 1:200

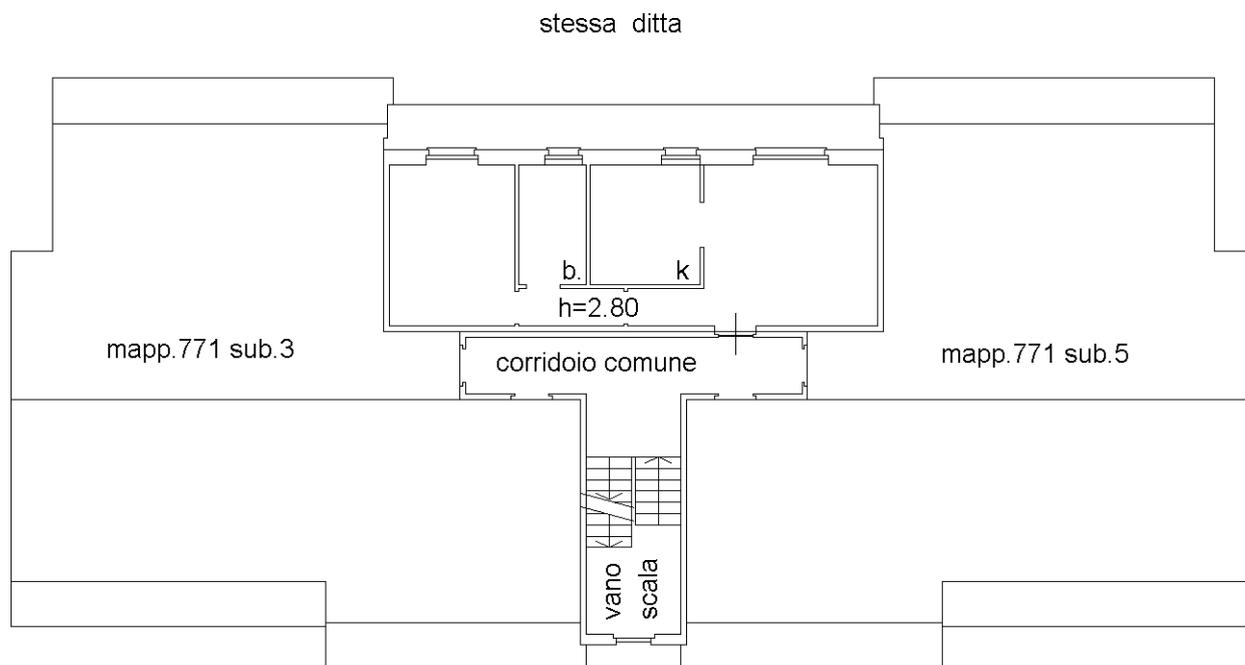

PIANO RIALZATO



Catasto dei Fabbricati - Situazione al 31/01/2022 - Comune di OSSONA (G181) - < Foglio: 6 - Particella: 771 - Subalterno: 4 >  
VIA GIOVANNI GARAVAGLIA n. 10 piano: T;

Ultima planimetria in atti

Data: 31/01/2022 - n. T402509 - Richiedente: BRTLSN72T51F205Y

Totale schede: 1 - Formato di acquisizione: A4(210x297) - Formato stampa richiesto: A4(210x297)