



28-Ago-2020 15:33:1  
Prot. n. T131495/2020

Scala originale: 1:1000  
Dimensione cornice: 267,000 x 189,000 metri

Comune: BARANZATE  
Foglio: 65

E=1509500

1 Particella: 77

N=5041700

**Agenzia del Territorio  
CATASTO FABBRICATI  
Ufficio Provinciale di  
Milano**

Dichiarazione protocollo n. MI0010398 del 08/01/2007

Planimetria di u.i.u. in Comune di Bollate

Via Alessandro Manzoni

civ. 37

Identificativi Catastali:

Sezione:

Foglio: 65

Particella: 77

Subalterno: 24

Compilata da:

Boldi Vincenzo

Iscritto all'albo:  
Architetti

Prov. Milano



N. 4997

Scheda n. 1

Scala 1:200

## PIANO SECONDO

h = m. 3.00

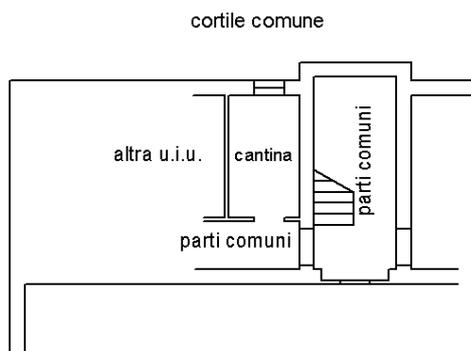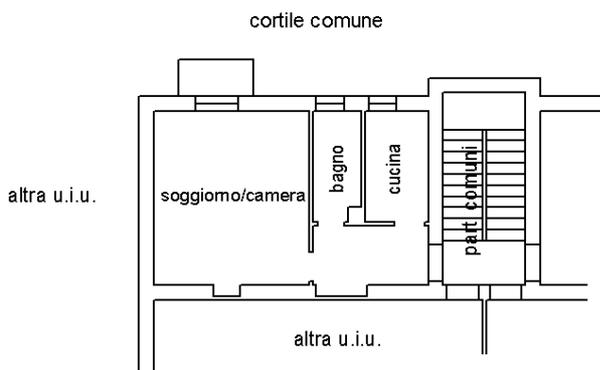

## PIANO SEMINTERRATO

h = m. 2.20

Ultima planimetria in atti

Nord 

Data: 28/08/2020 - n. T132707 - Richiedente: MRCBBR65T54D612A

Totale schede: 1 - Formato di acquisizione: A4(210x297) - Formato stampa richiesto: A4(210x297)

Catasto dei Fabbricati - Situazione al 28/08/2020 - Comune di BARANZATE (A618) - < Foglio: 65 - Particella: 77 - Subalterno: 24 >  
VIA ALESSANDRO MANZONI n. 37 piano: 2-S1;