



# ALLEGATO 9

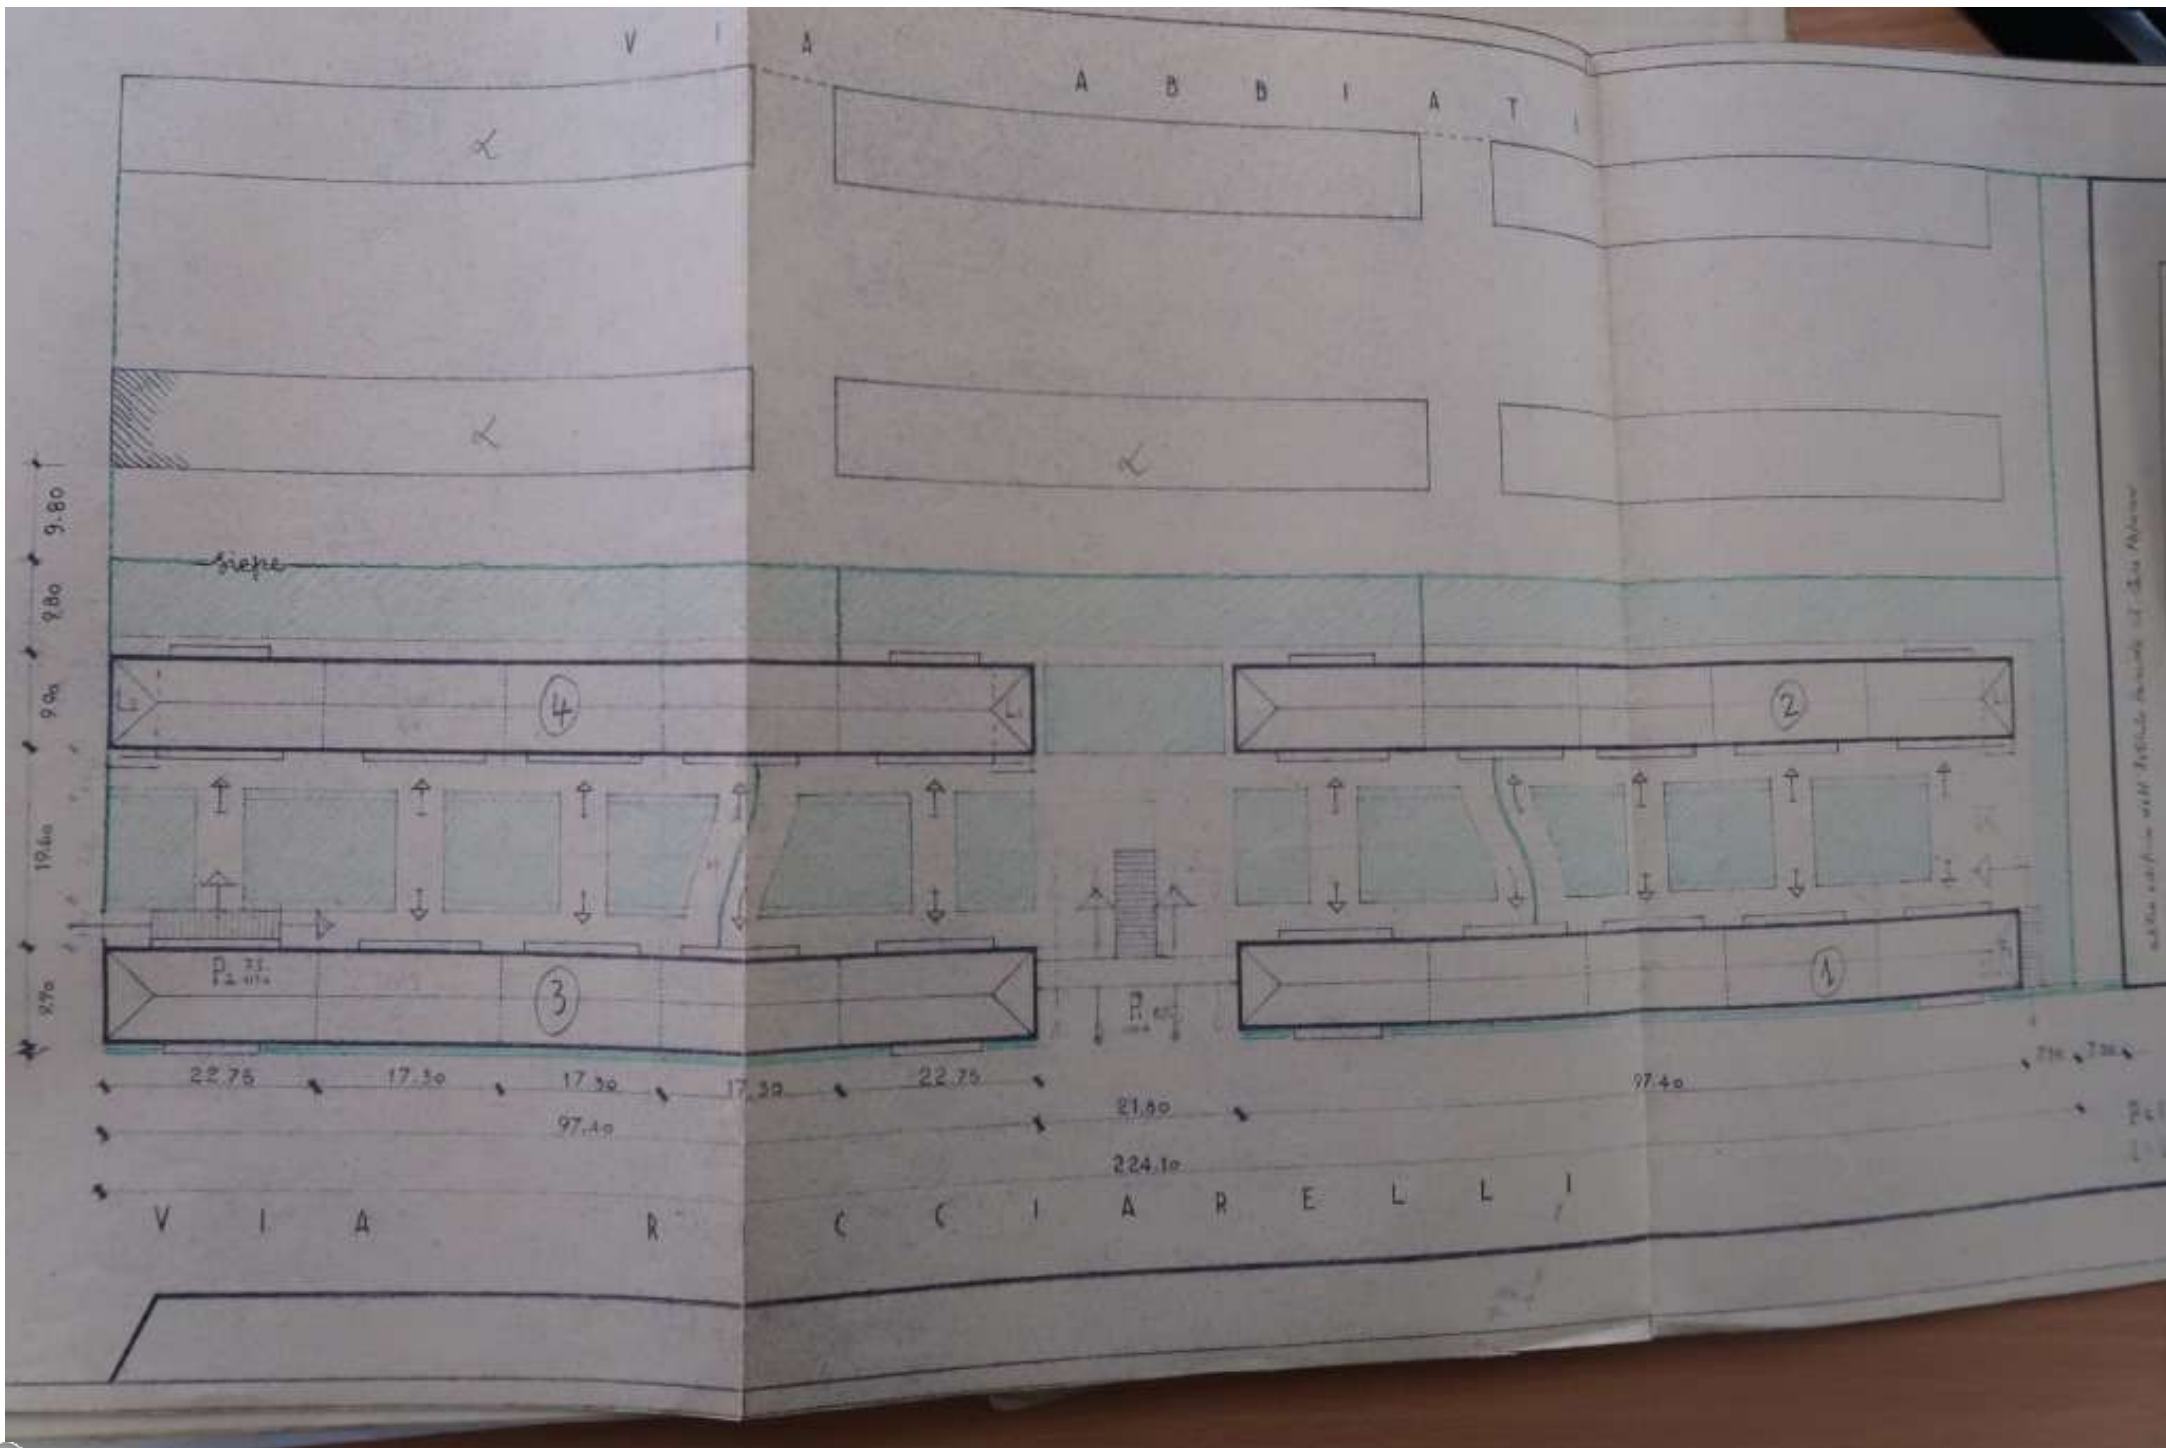

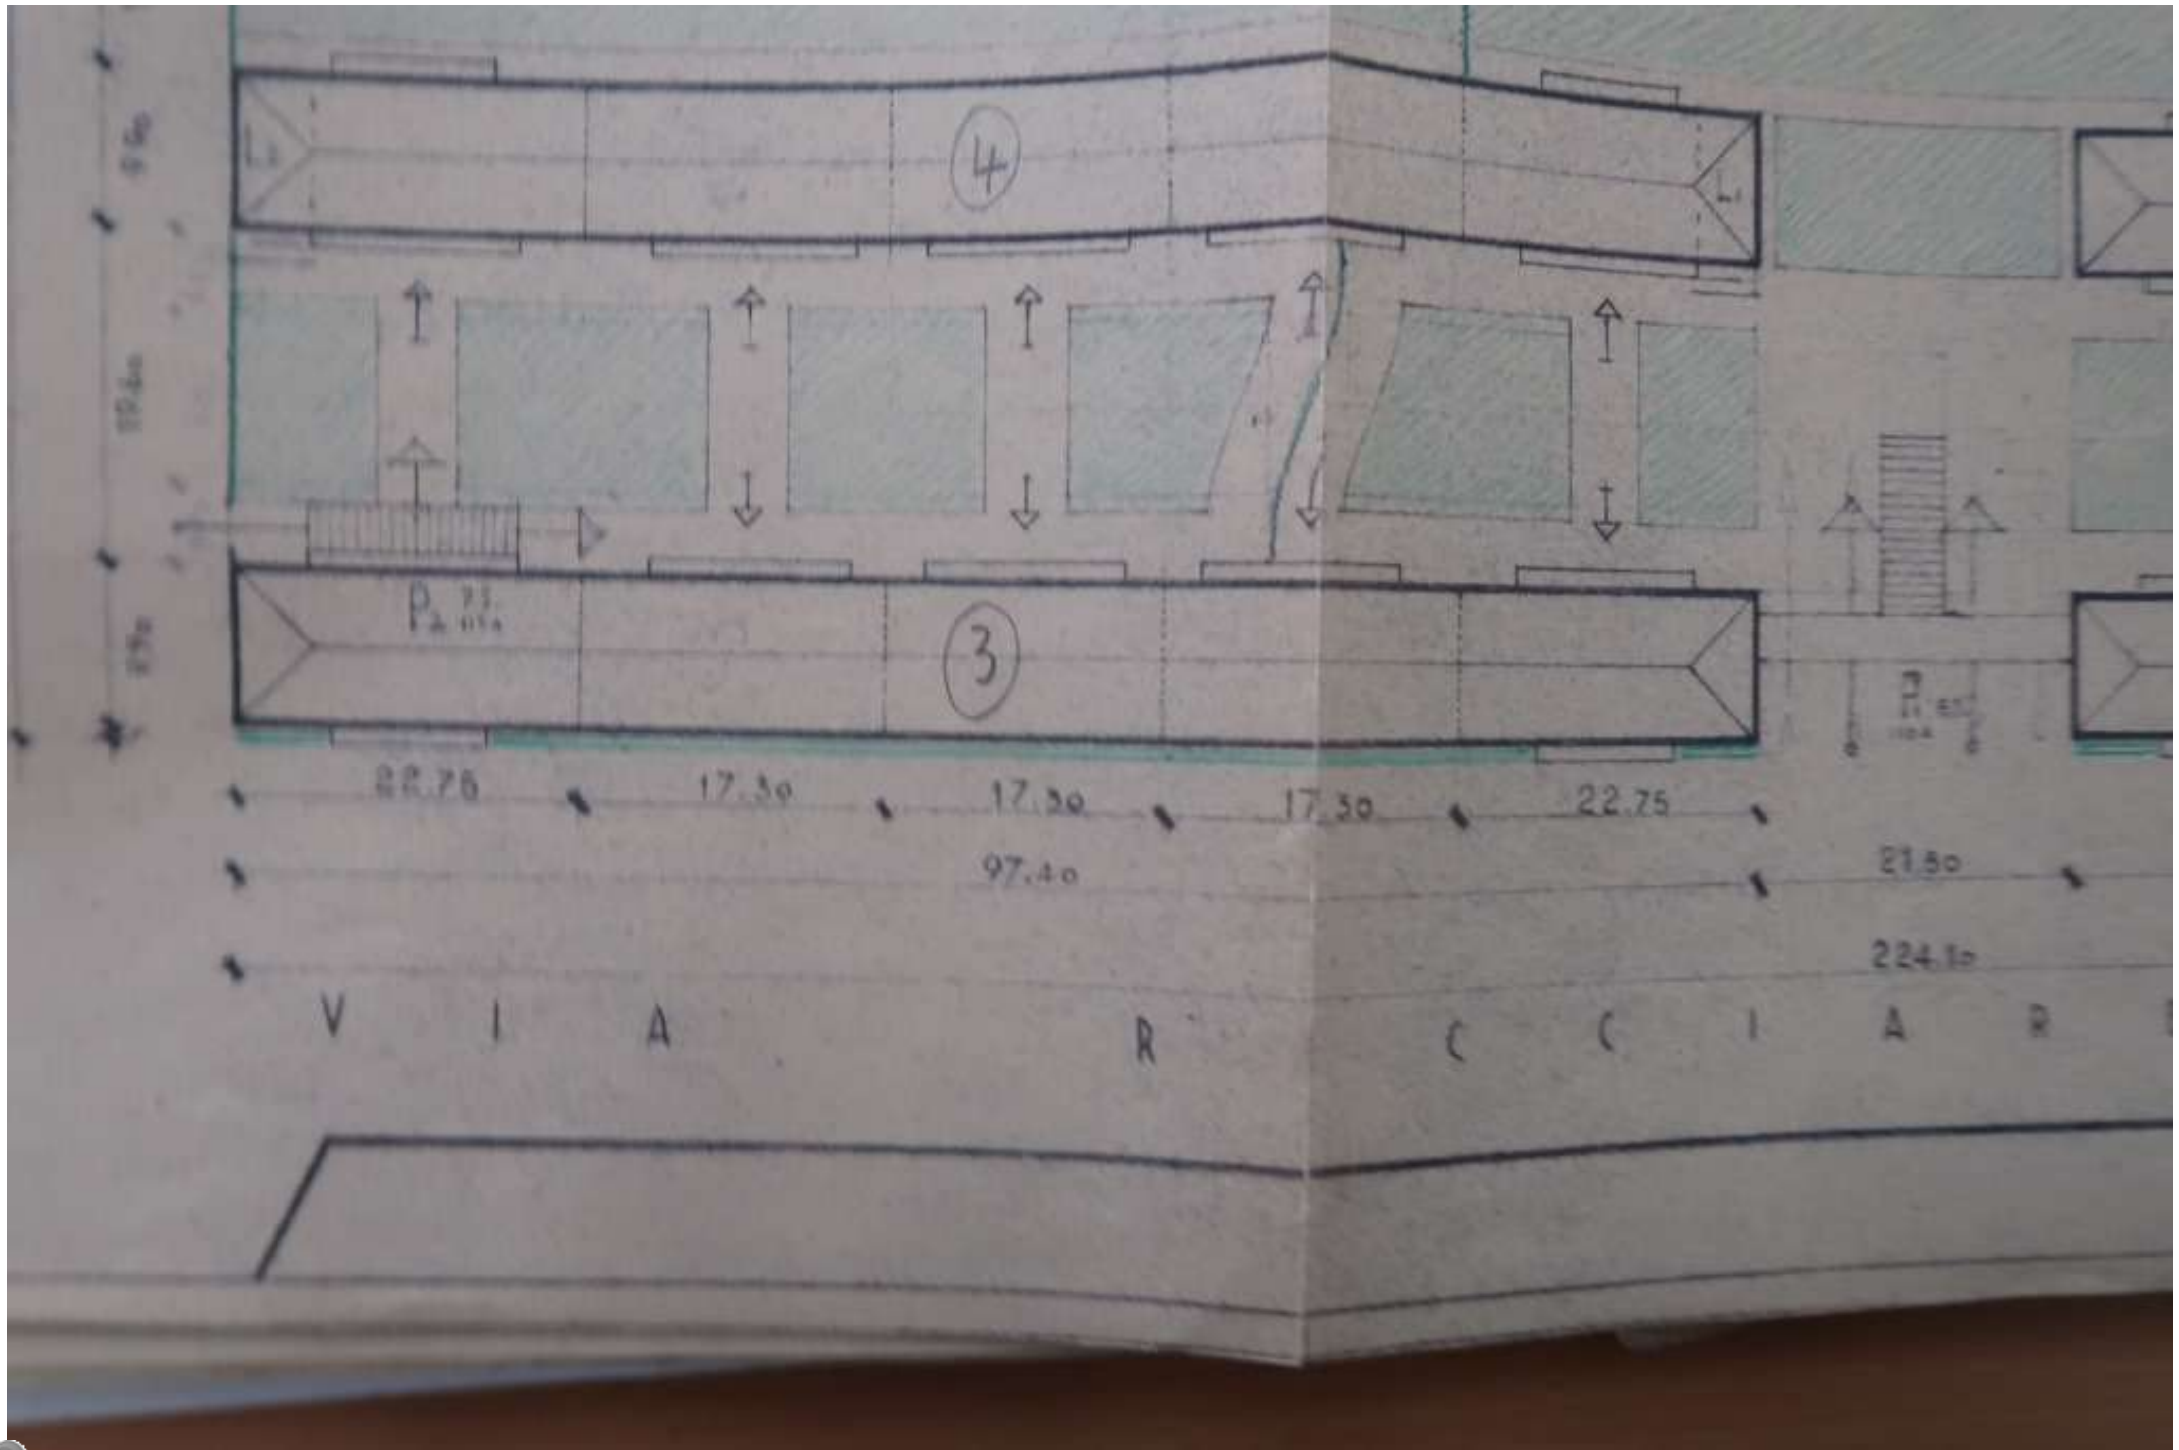



ESENTE DA BOLLO in base all'art. 149 del T. U. sull'edilizia popolare ed economica R. D. 28 Aprile 1938-XVI - N. 1165.

Quartiere Bernasconi

J.F.A.C.P.P.M.

DOCT. ING. FRANCO FABRI - DOCT. ARCH. GIULIO MINOLETTI

MILANO - VIA PODGORA, 4 - TELEFONO 55.942

SERIE <b>960</b>	DISEGNO N. <b>8</b>	DATA <b>27.8.40</b>
	SOSTITUISCE IL N. <b>1</b>	DATA <b>1.8.40</b>
	E' SOSTITUITO DAL N.	DATA

1/500

*278D*  
*(1) (2) (3) (4)*

DA TRATTENERE IN ATTI  
IL DIRETTORE DEI LAVORI

*Piazzetta  
Giulio Minoletti*


ISTITUTO FASCISTA AUTONOMO PER LE CASE POPOLARI  
NELLA PROVINCIA DI MILANO  
Il V. Presidente

*P. Bernasconi  
Giulio Minoletti*

*P. Bernasconi*

dati generali e planimetrica



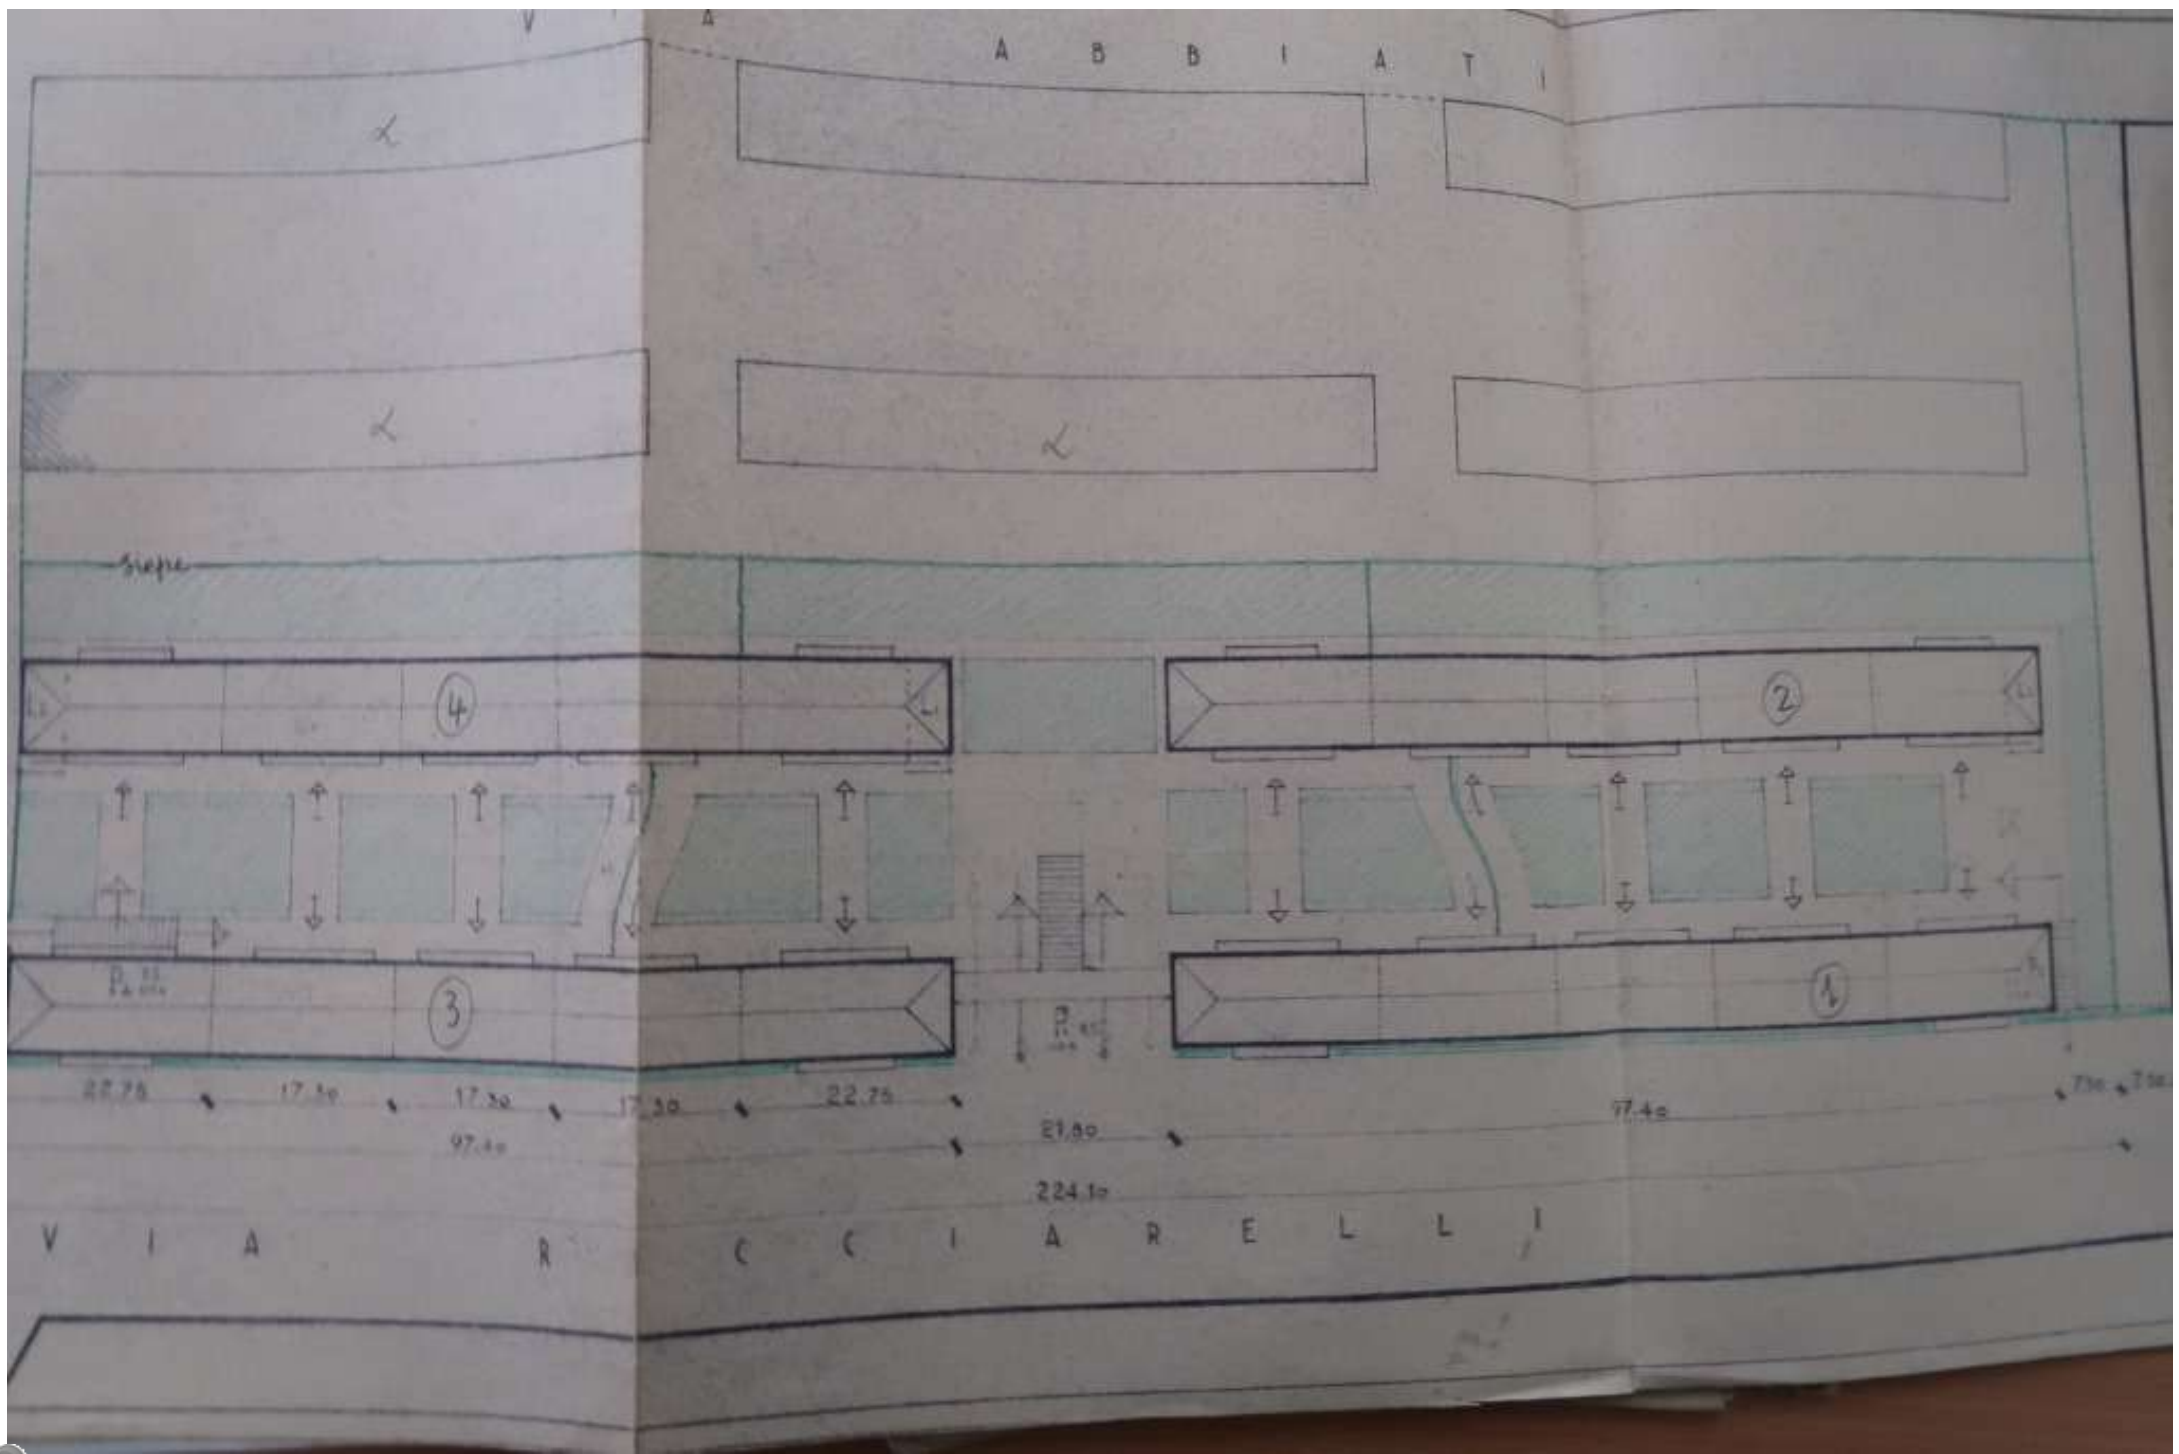

*Quartiere Barucca*

*J.F.A.C.P.P.M.*

EGENTE DA BOLLO in base all'art. 149  
del T. U. sull'edilizia popolare ed economica  
R. D. 28 Aprile 1938-XVI - N. 1166.

DOTT. ING. FRANCO FABBRI - DOTT. ARCH. GIULIO MINOLETTI

MILANO - VIA PODGORA, 4 - TELEFONO 55.942

SERIE	DISEGNO N.	DATA
<i>960</i>	<i>9</i>	<i>27.8.40</i>
	SOSTITUISCE IL N.	DATA
	<i>2</i>	<i>7.8.40</i>
	E' SOSTITUITO DAL N.	DATA

*1/100*

COMMISSIONE IGIENICO-EDILIZIA  
MILANO, LI. 28 OTTOBRE 1940  
NUM. L. POSTO DEL RASSEGNA TI DEL DECORO  
E DELL'IGIENE

DIRETTORE DEI LAVORI

DA TRATTENERE IN ATTI

*Giulio Minoletti*


ISTITUTO PASCETTA AUTONOMO PER LE CASE POPOLARI  
NELLA PROVINCIA DI MILANO  
di V. Predieri

*P. Parfessini*  
*Scopo Scipio Parfessini*


*P. Parfessini*

*piccola piano tipo*

3

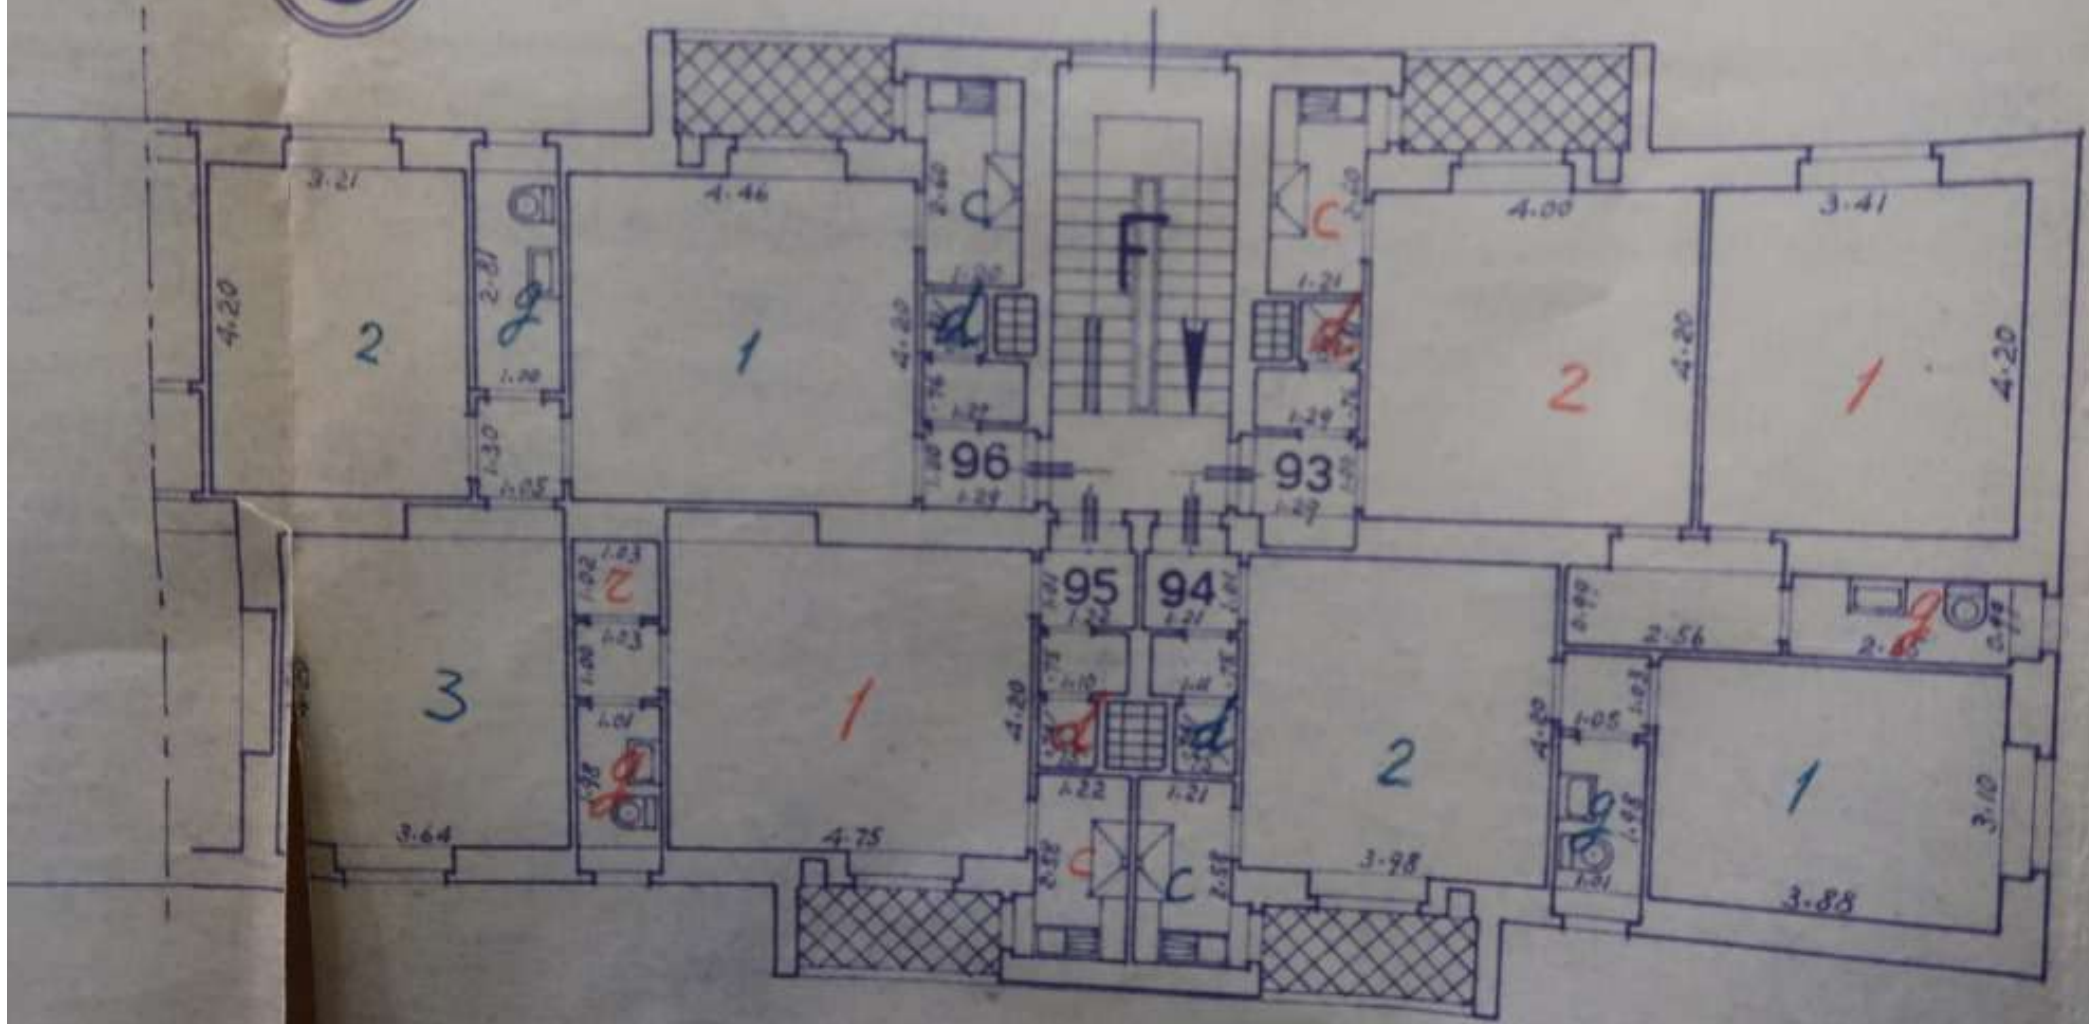


3

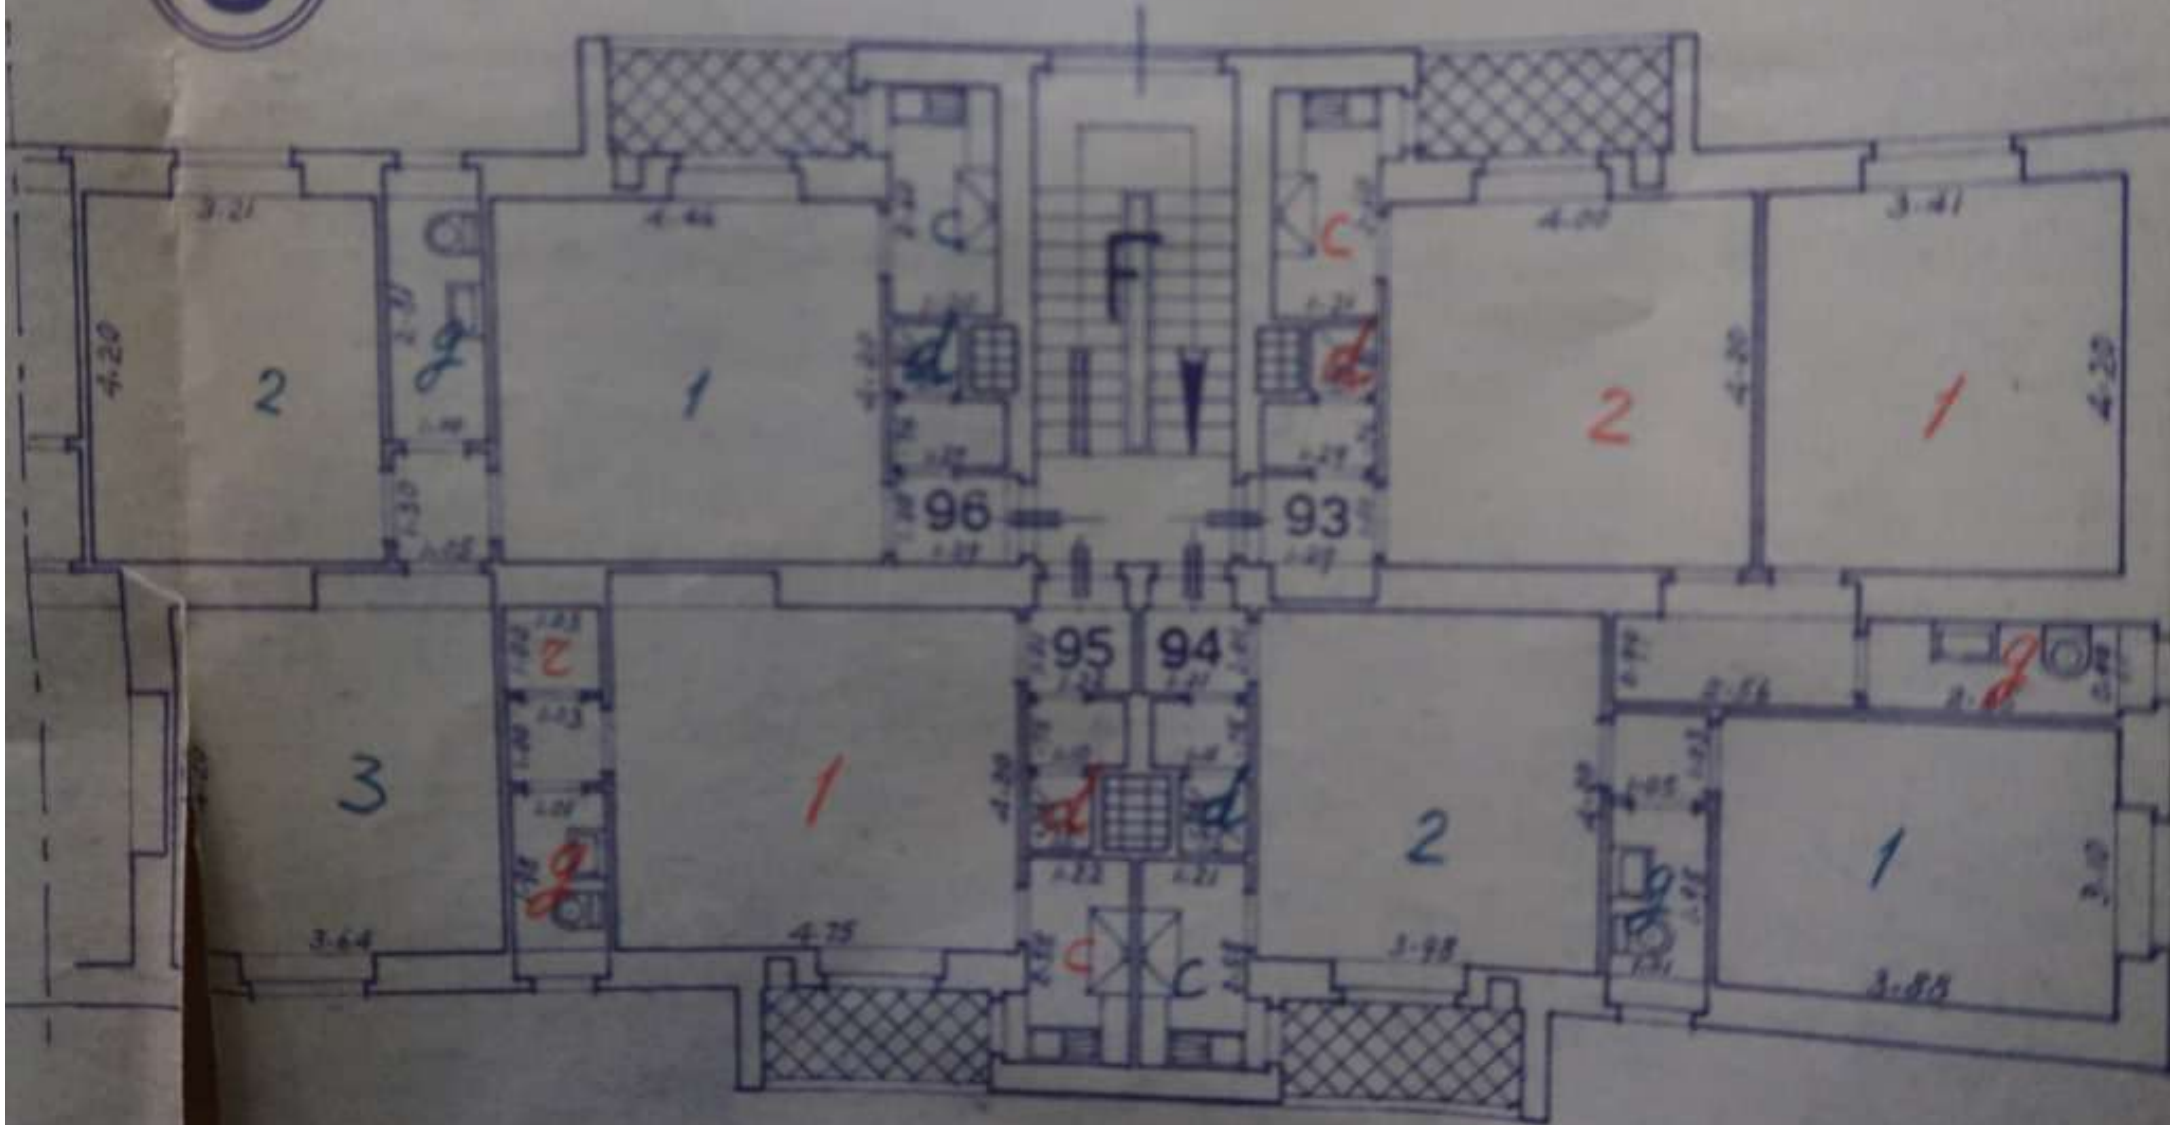




3

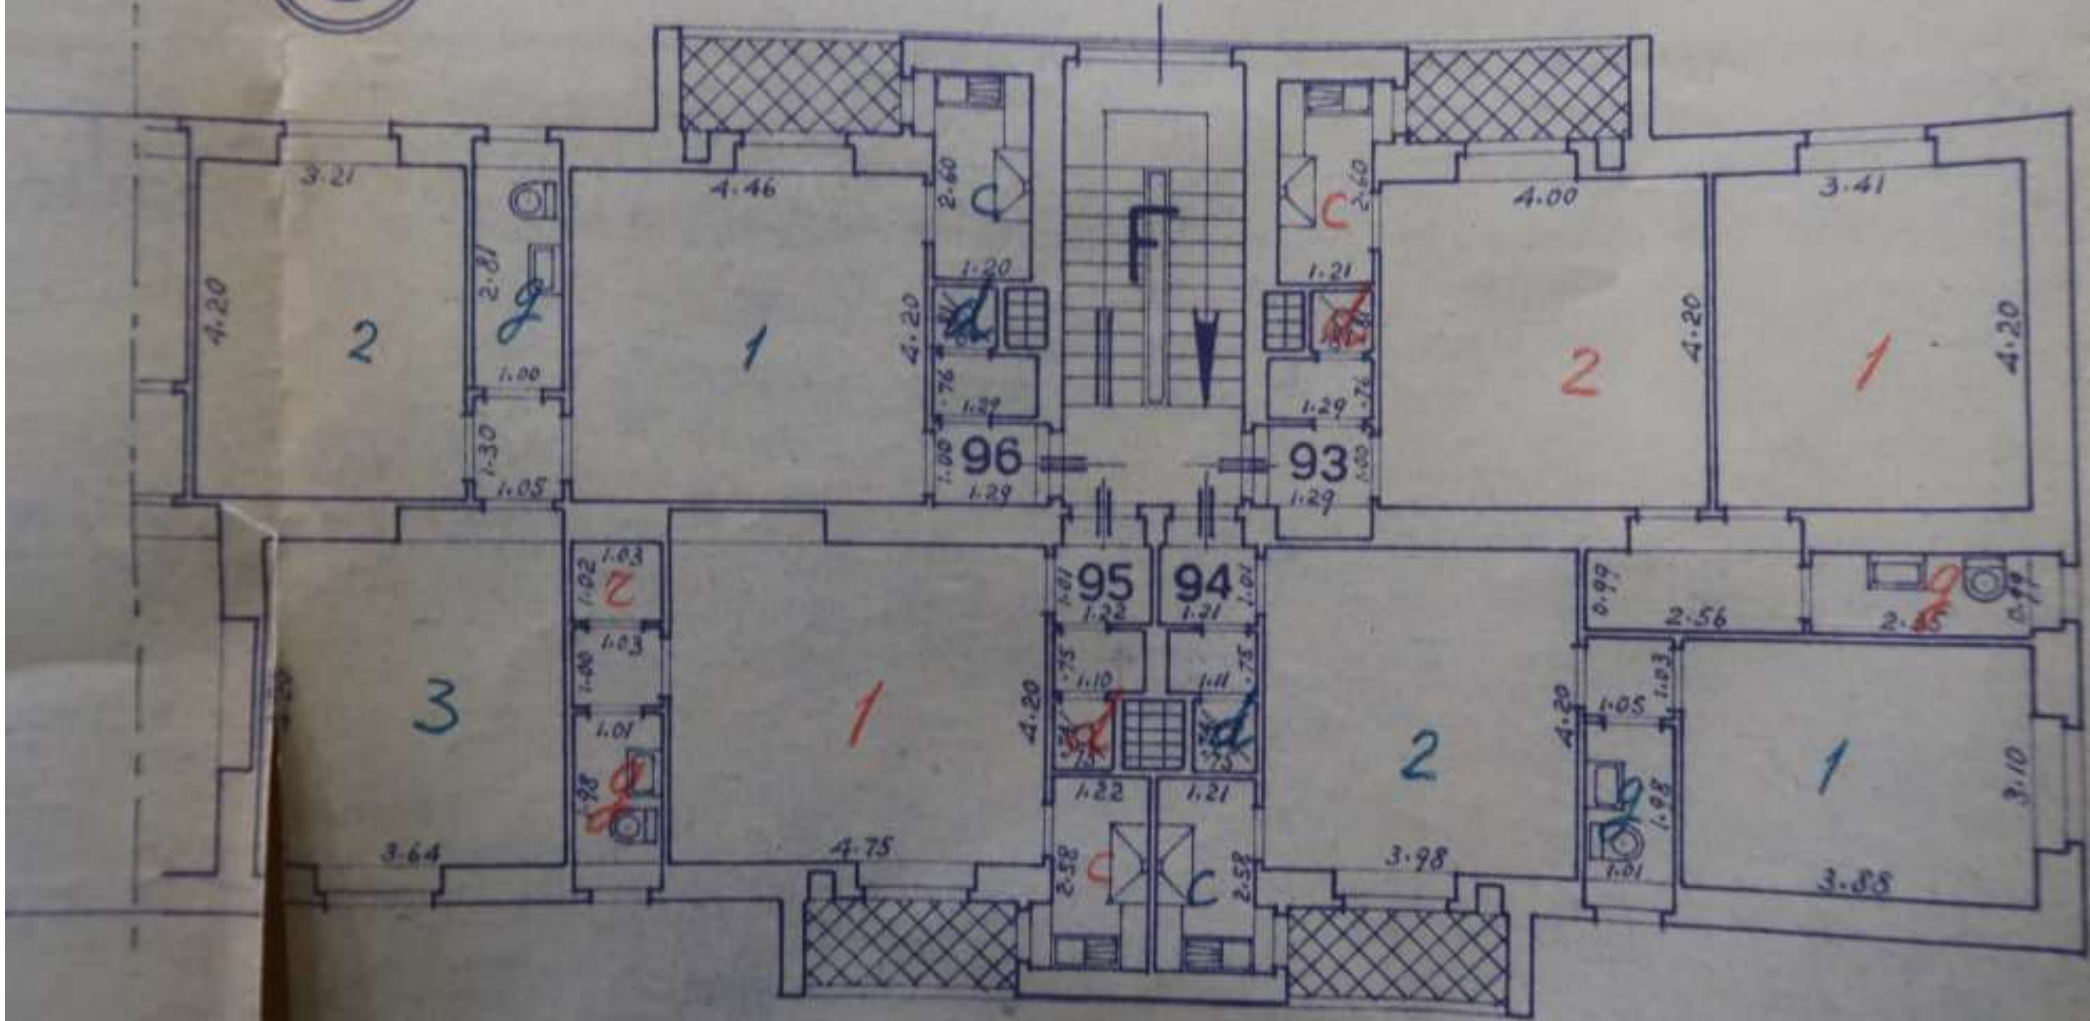

3

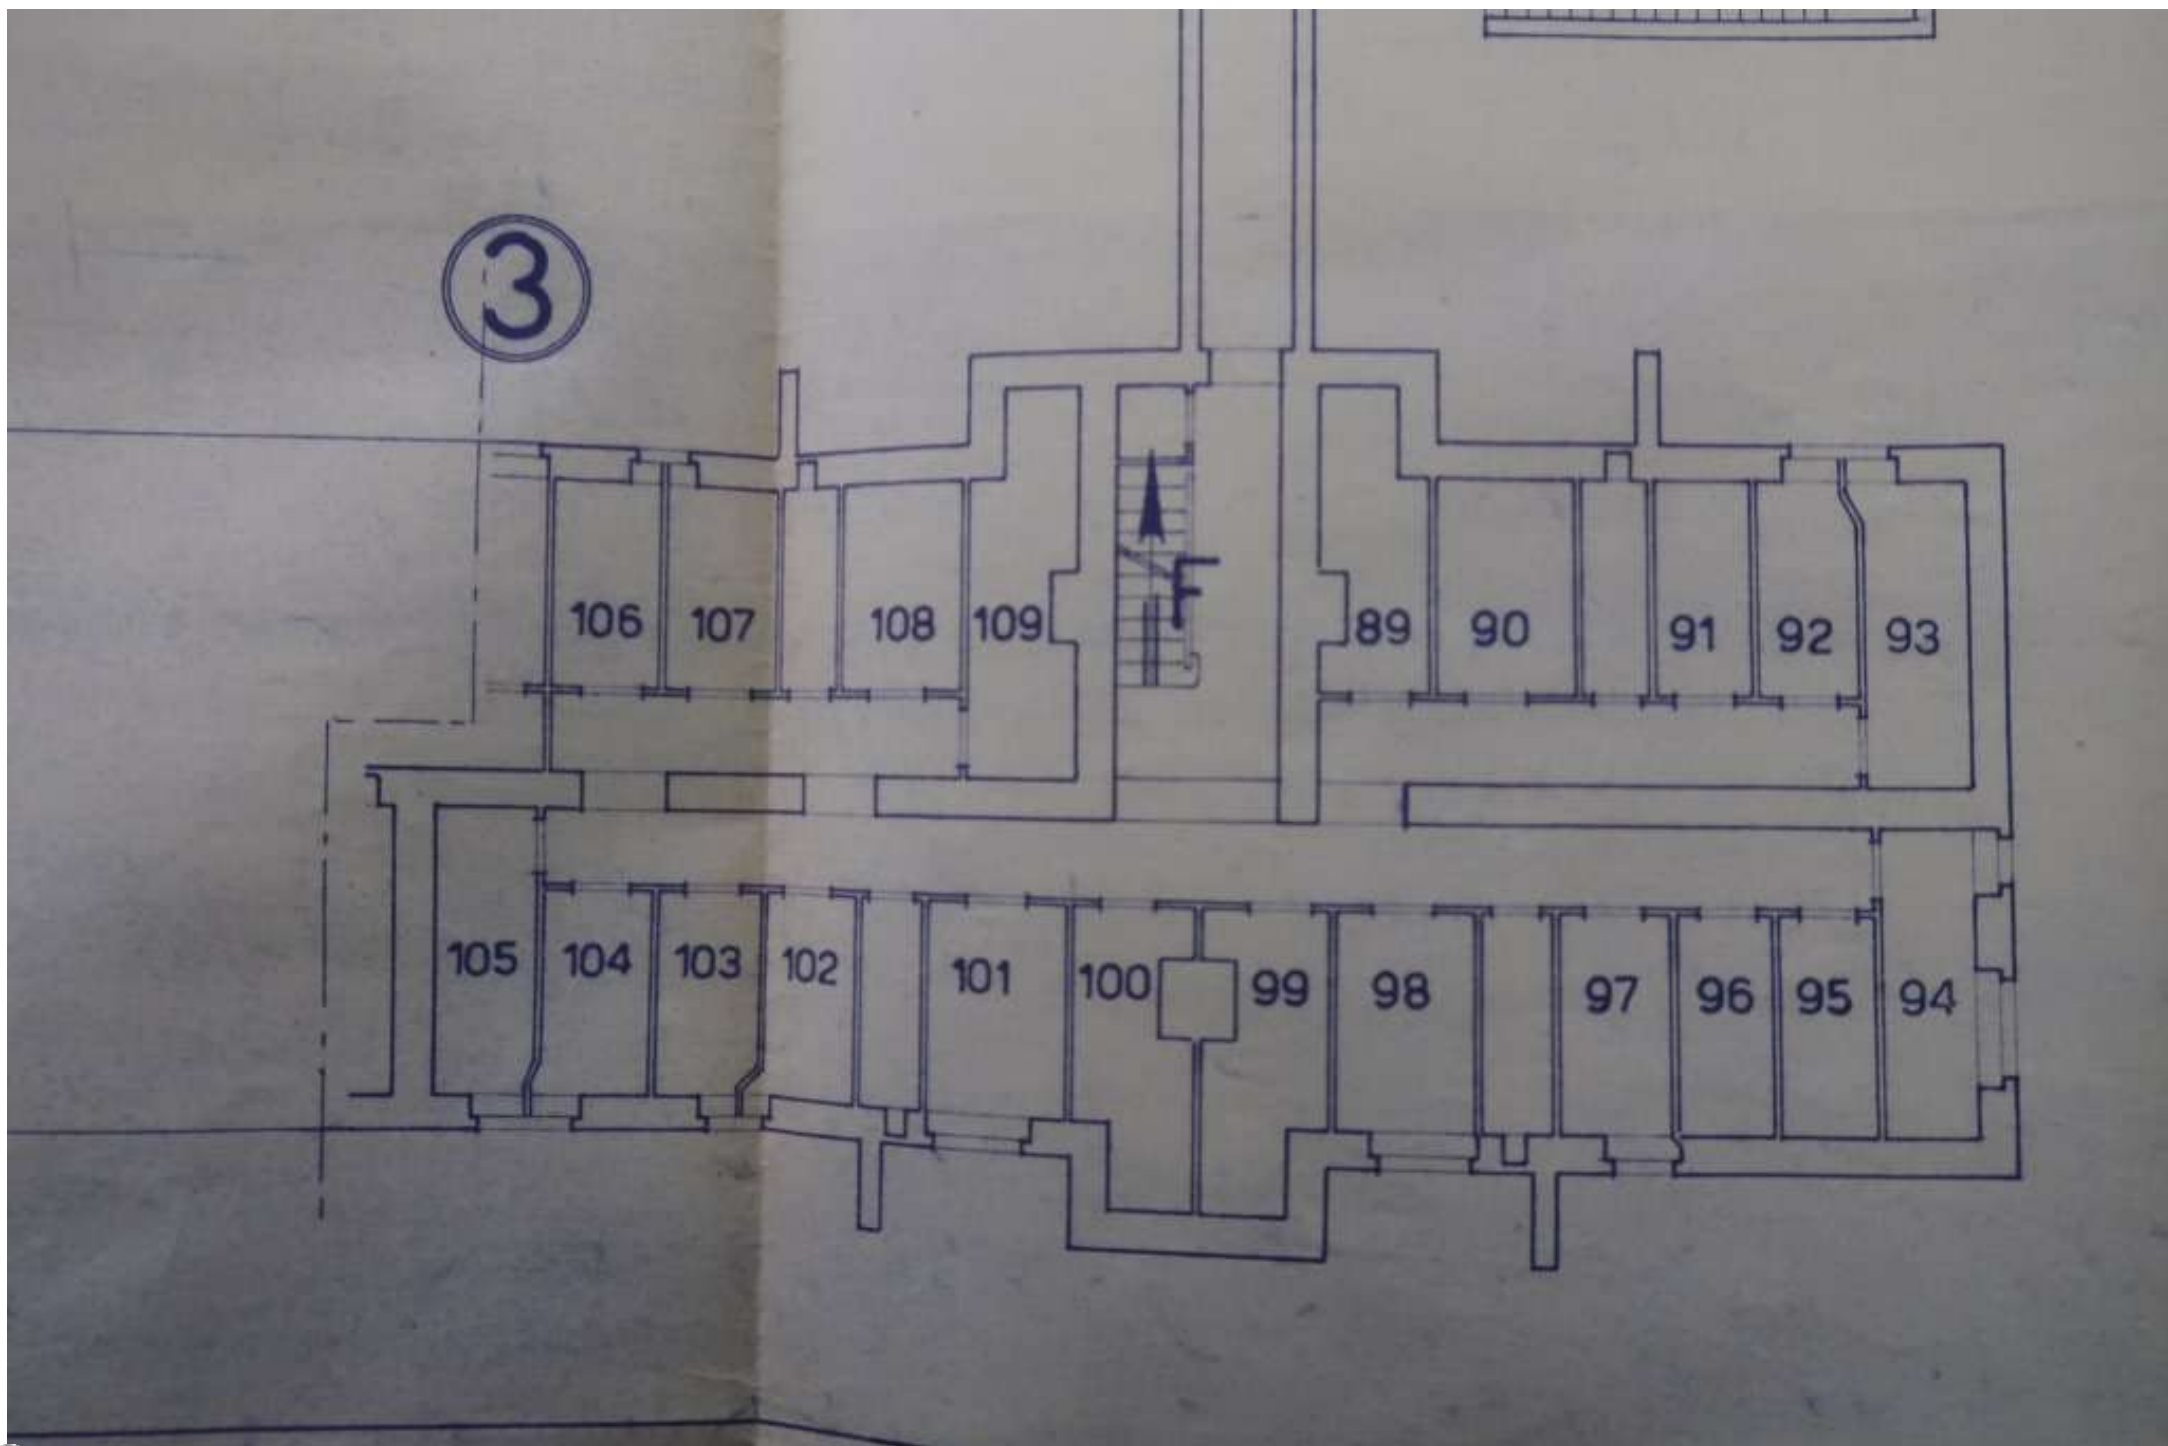

3

