

# ALLEGATO 2



Planimetria degli immobili urbani denunciati con la scheda N. <sup>22238376</sup>

Comune di Milano

Ditta:

26097


Via Ricciarelli N. 16

ISTITUTO FASCISTA AUTONOMO  
PER LE CASE POPOLARI  
DELLA PROVINCIA DI MILANO




ALLO  
DI FATTO

PIANO 4°

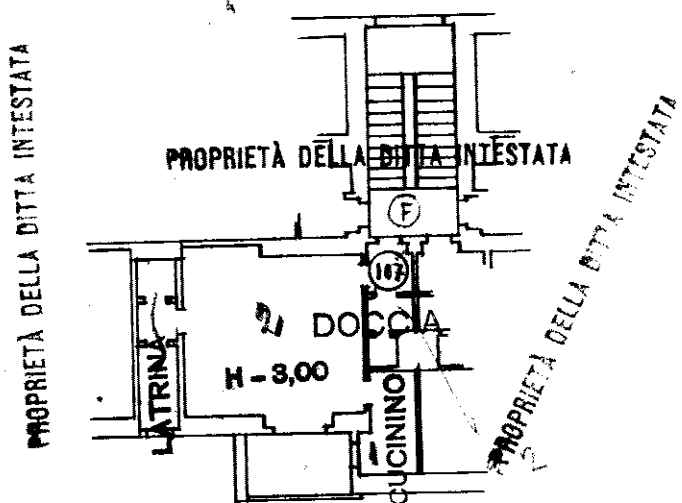

Via Ricciarelli

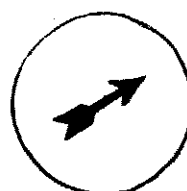

ORIENTAMENTO  
RAPP. 1:100

30 DIC. 1944


IL CAPO SERVIZIO TECNICO

*Dr. Ing. Emilio Colombo Silvio*

ISCRITTO ALL'ALBO DEI CONDOTTI INGEGNERI  
DELLA PROVINCIA DI MILANO  
INCARICATO

# ALLEGATO 3



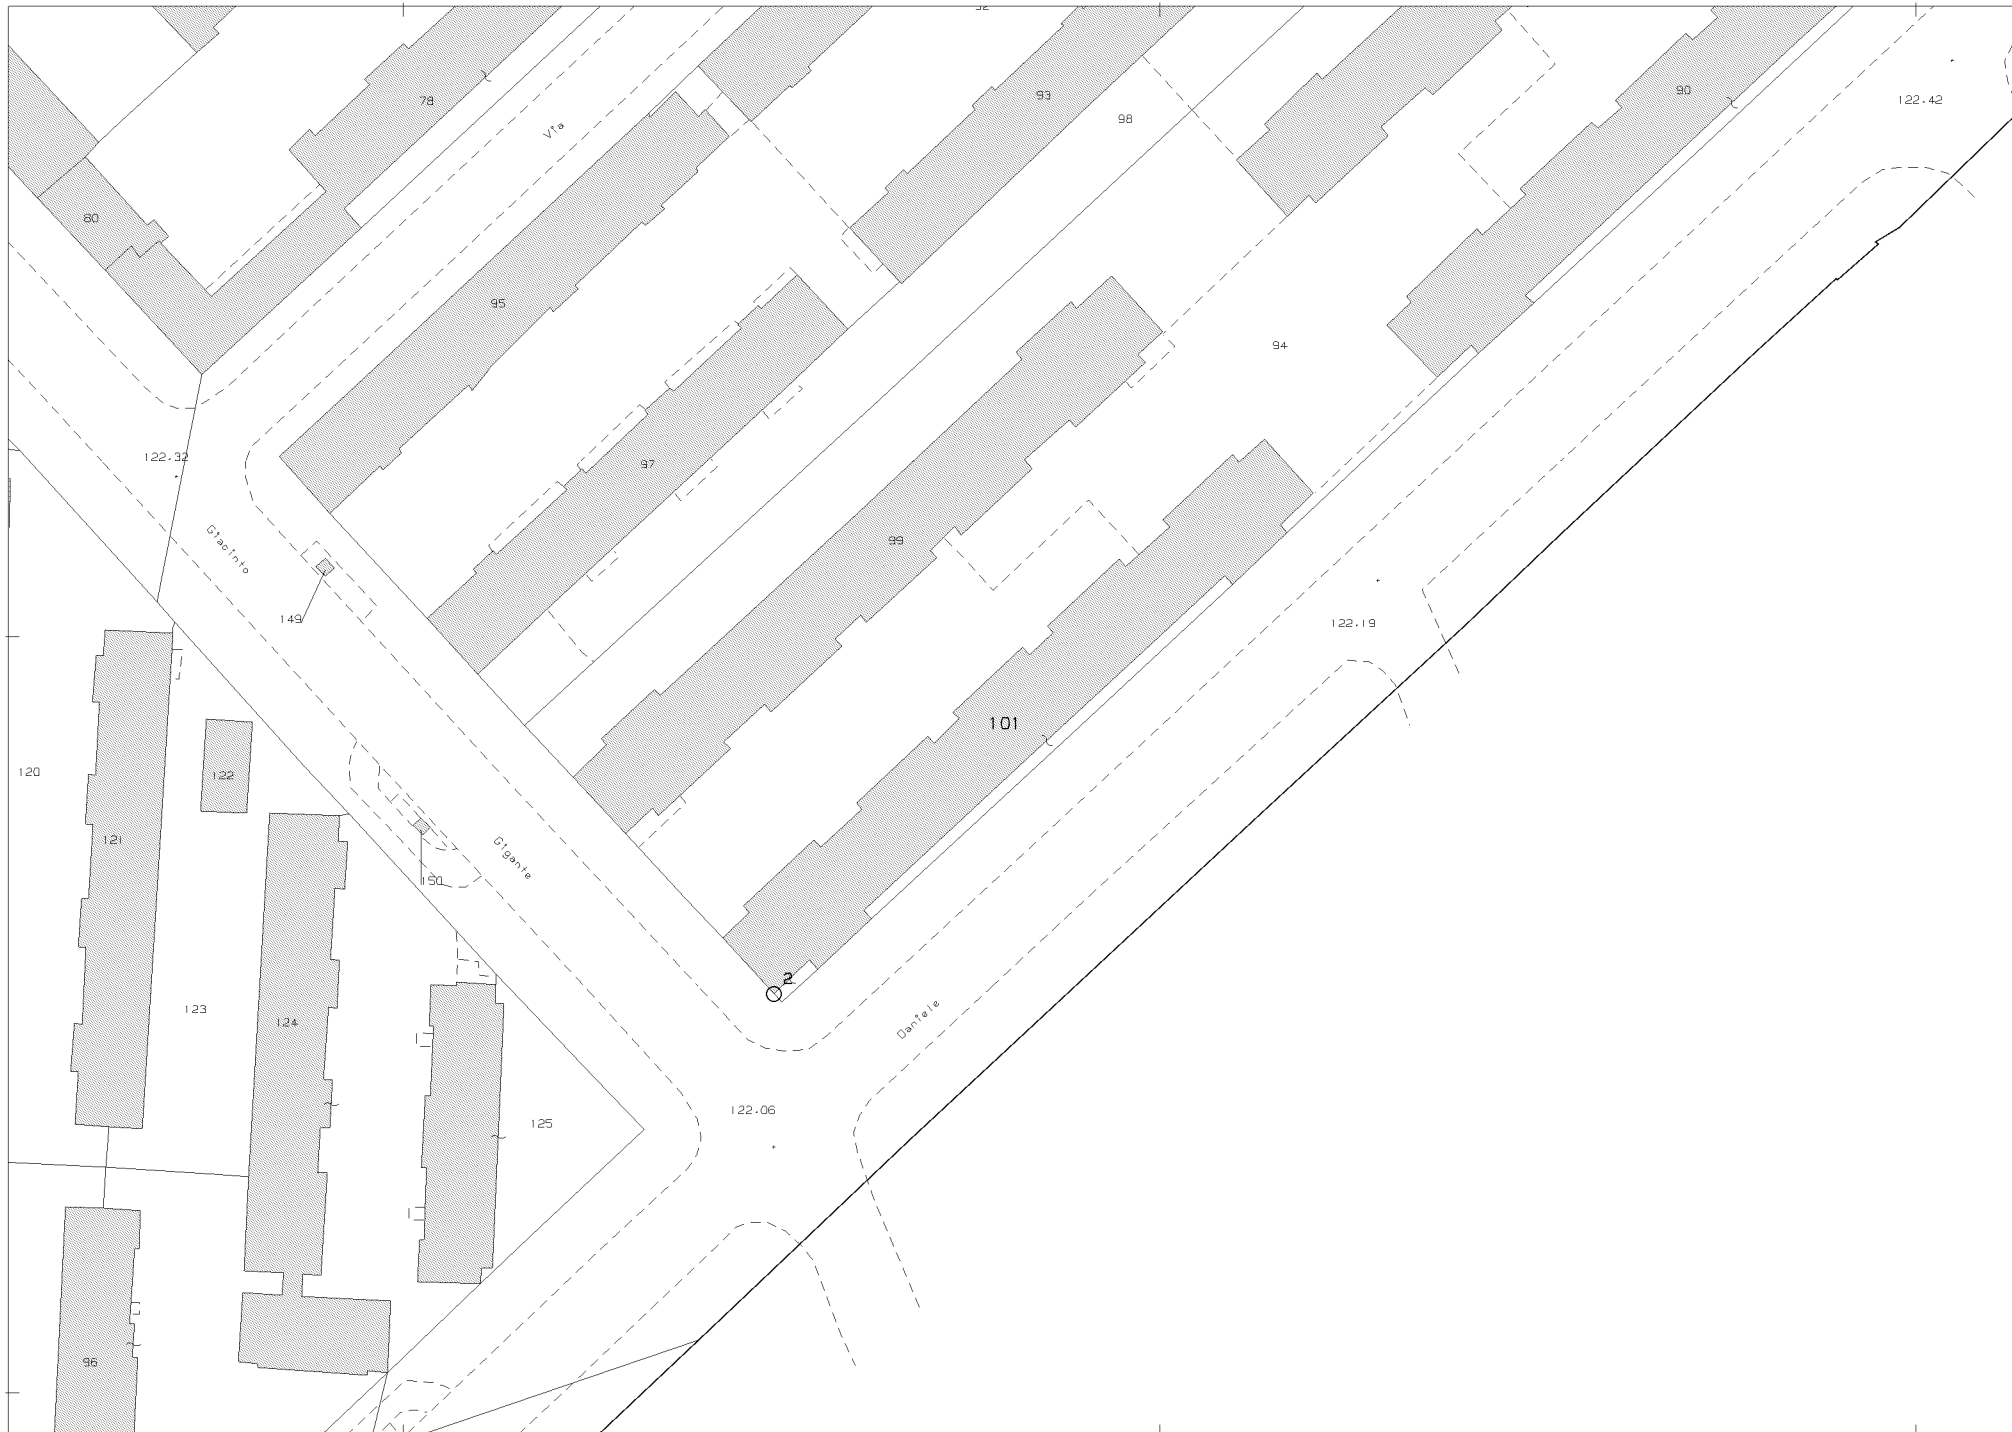

N=5035200

E=1510900

Firmato Da: PAPACCIO ANTONIO Emesso Da: INFOCAMERE QUALIFIED ELECTRONIC SIGNATURE CA Serial#: b99df

1 Particella: 101

Comune: MILANO  
Foglio: 337  
Scala originale: 1:1000  
Dimensione cornice: 267.000 x 189.000 metri

23-Jan-2022 19:46:39  
Prot. n. T45620/2022