



MINISTERO DELLE FINANZE
DIREZIONE GENERALE DEL CATASTO E DEI SERVIZI TECNICI ERARIALI

Lire
100

NUOVO CATASTO EDILIZIO URBANO


(R. D. 11/03/1939, N. 699)


Planimetria dell'immobile situato nel Comune di POZZO D'ADDA Via S. ELISABETTA N. 22 e 34

Ditta [REDACTED]

Allegata alla dichiarazione presentata all'Ufficio Tecnico Erariale di MILANO

P. SEMINTERRATO

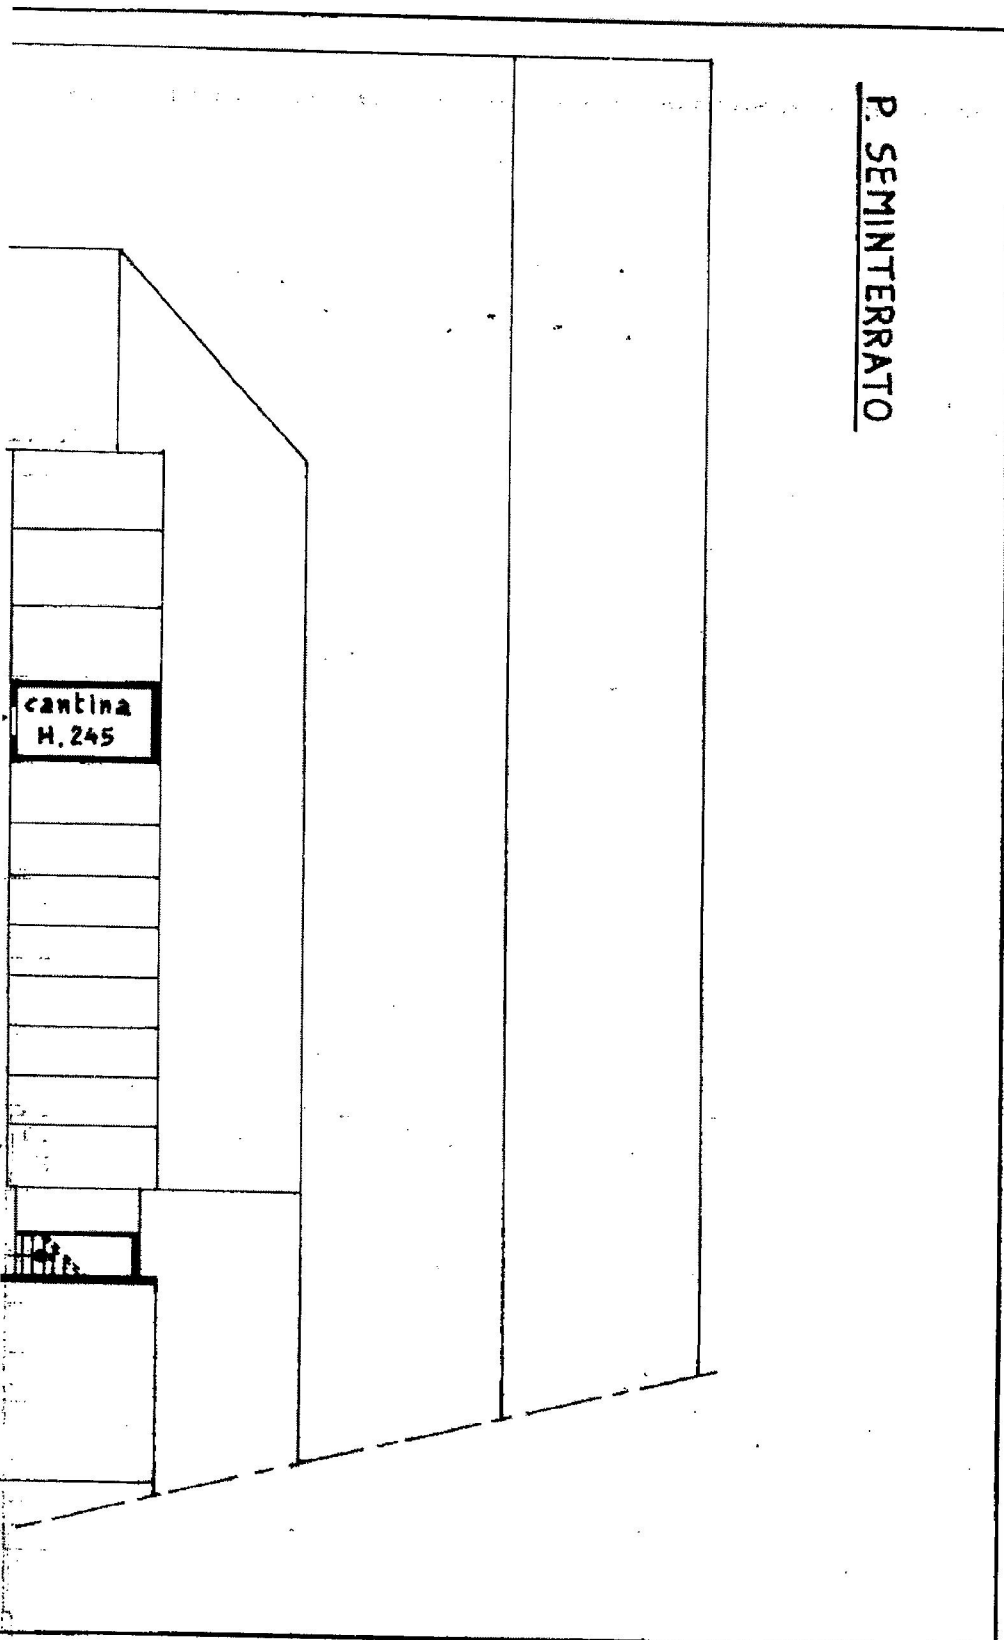

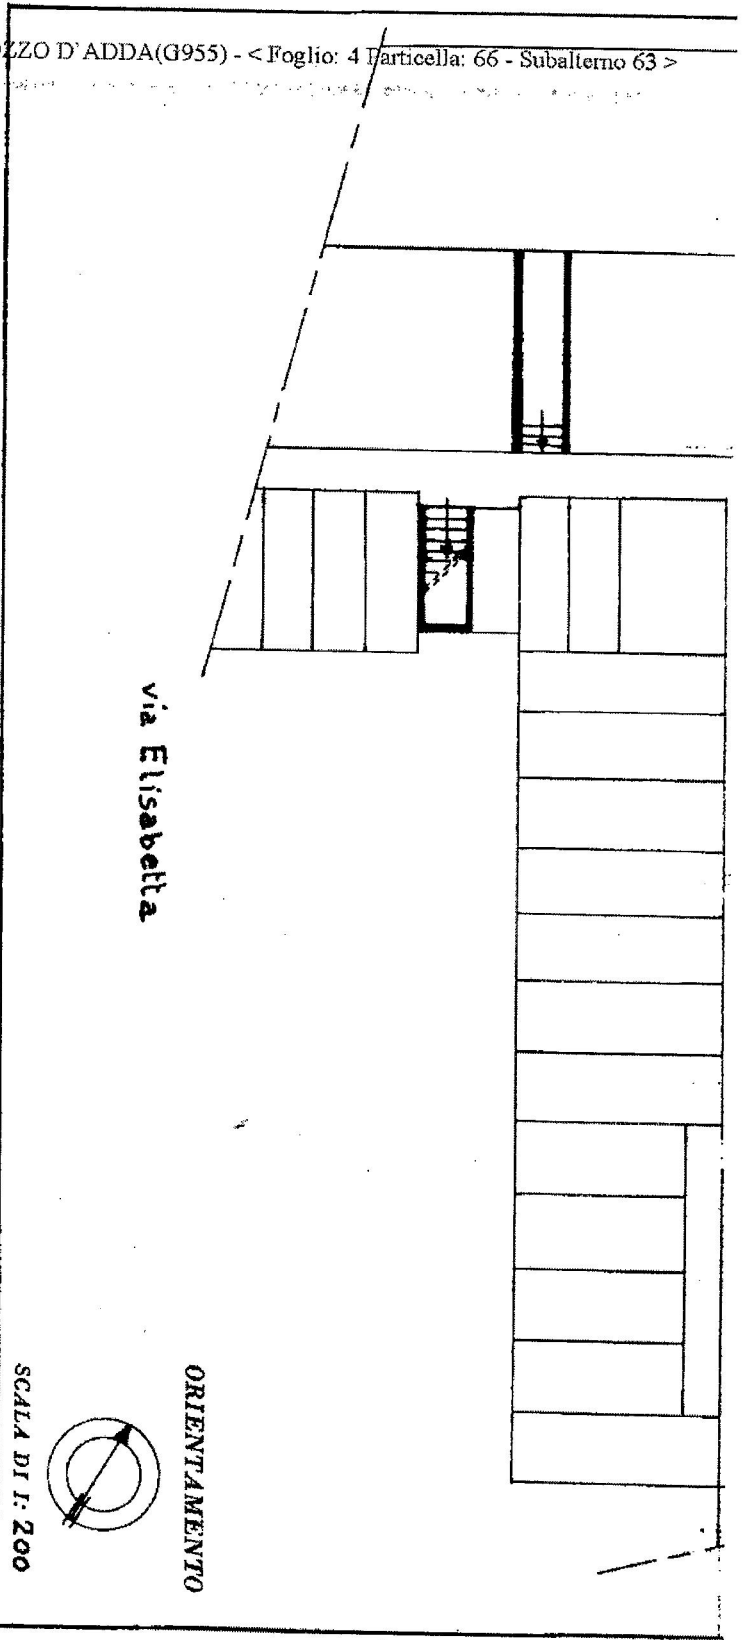

SPAZIO RISERVATO PER LE ANNOTAZIONI D'UFFICIO

DATA	27/05/1986
PROT. N°	523/4
LA PRESENTE PLANIMETRIA	
SOS TITOLISSE L'UNITA' ALLA	
FABRITA N°	168
POCCIO N°	4
MAPP. N°	66
SUB. N°	31
PORTIONE D'...	
ORA SUB N°	63

Compiata dal [redacted] (Titolo, nome e cognome del iscritto)

Iscritto all'Albo dei [redacted] della Provincia di [redacted]

DATA [redacted] Firma [redacted]



Data presentazione: 27/05/1986 - Data: 07/03/2018 - n. MI0104814 - Richiedente TRIB. MILANO
 Comune di POZZO D'ADDA (G955) - < Foglio: 4 Particella: 66 - Subalterno 63 >
 S. ELISABETTA n. 32 n. 34 piano: SJ
 Tribunale amministrativo in aff.