

Dichiarazione protocollo n. VT0117625 del 14/05/2007

Planimetria di u.i.u. in Comune di Fabrica Di Roma

Via Della Cava

civ. SNC

**Agenzia del Territorio
CATASTO FABBRICATI
Ufficio Provinciale di
Viterbo**

Identificativi Catastali:

Sezione:
Foglio: 9
Particella: 1113
Subalterno:

Compilata da:
De Angelis Adriano

Iscritto all'albo:
Architetti


Prov. Viterbo

N. 514


Scheda n. 1

Scala 1:200

PIANO INTERRATO

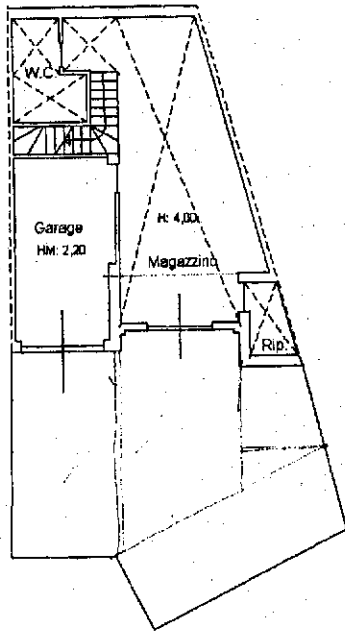


PIANO SOPPALCO

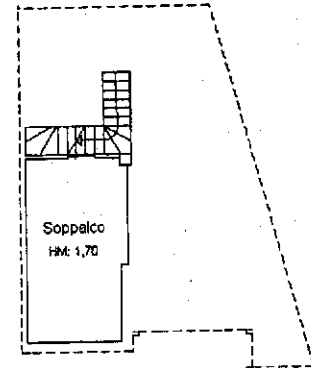


PIANO TERRA

H: 2,70

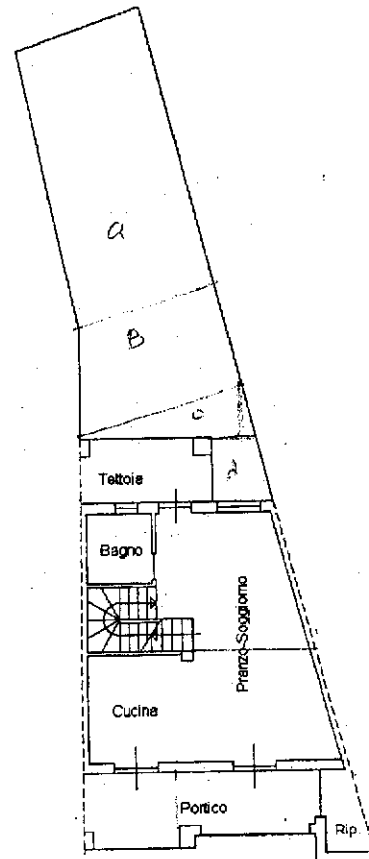

PIANO PRIMO

HM: 3,30

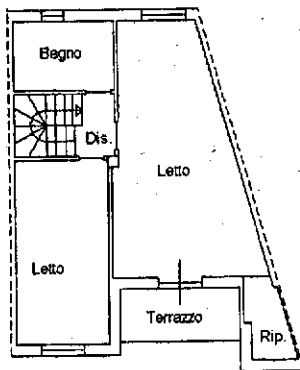

Nord



Ultima Planimetria in atti

Catasto dei Fabbricati - Situazione al 16/10/2015 - Comune di FABRICA DI ROMA (D4S2) - Foglio: 9 Particella: 1113 - Sub: VIA DELLA CAVA SNC piano: SI-T-1;