

Agenzia del Territorio
CATASTO FABBRICATI
 Ufficio provinciale di
 Milano

Dichiarazione protocollo n. MI0465974 del 21/05/2007

Planimetria di u.i.u. in Comune di Rho

Via Bruno Buozzi

civ. SNC

Identificativi Catastali:

Sezione:
 Foglio: 3
 Particella: 770
 Subalterno: 23


Compilata da:

Stucchi Emilio
 Iscritto all'albo:
 Ingegneri
 Prov. Milano


N. 8593

Scheda 1
 Scala 1: 200


Ultima planimetria in atti
 Data: 26/11/2021 - n. T274492 - Richiedente: PRNVNT74C61F839Y
 Totale schede: 1 - Formato di acquisizione: A3(297x420) - Formato stampa richiesto: A4(210x297)

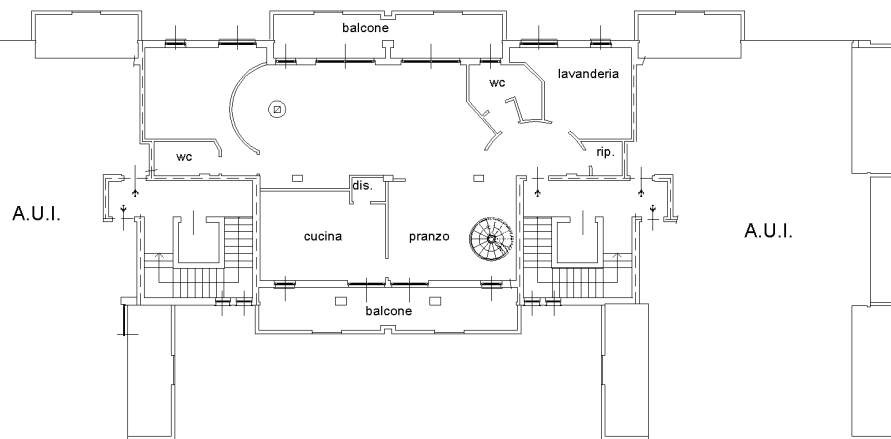


PIANO SECONDO h. 270

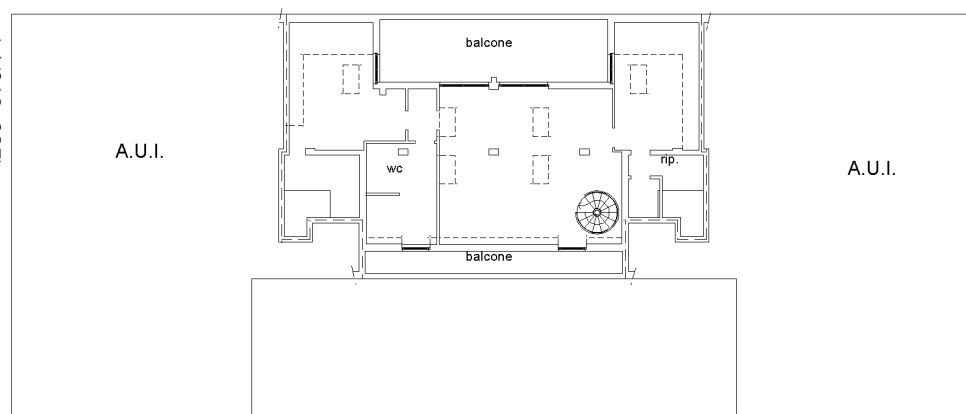

PIANO TERZO/SOTTOTETTO h.m. 240

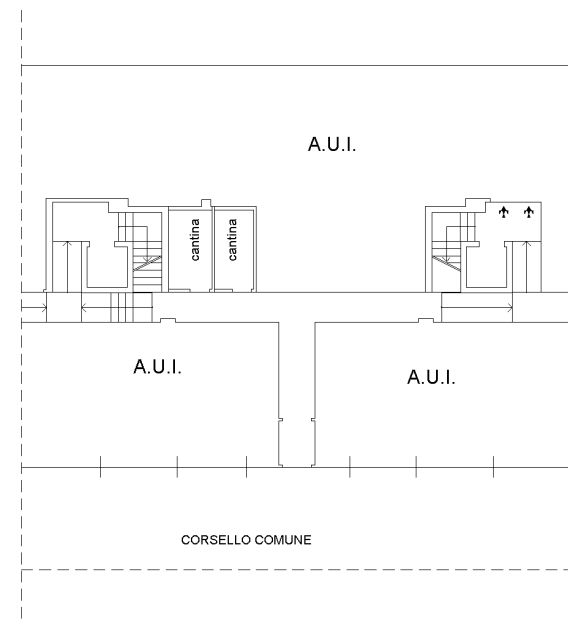

PIANO INTERRATO h. 250

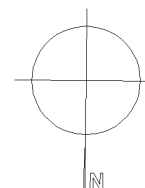

Catasto dei Fabbricati - Situazione al 26/11/2021 - Comune di RHO (H264) - < Foglio: 3 - Particella: 770 - Subalterno: 39 >
VIA BRUNO BUOZZI SNC piano: S1;