

Agenzia delle Entrate  
**CATASTO FABBRICATI**  
Ufficio Provinciale di  
Milano

Dichiarazione protocollo n. MI0685915 del 20/12/2013

Planimetria di u.i.u. in Comune di Colturano

Via Delle Industrie

civ. 23

Identificativi Catastali:

Sezione:

Foglio: 5

Particella: 50

Subalterno: 703

Compilata da:

Ortolan Roberto

Iscritto all'albo:

Ingegneri

Prov. Milano

N. 11009

Scheda n. 1

Scala 1:200



*Ortolan Roberto*

CORTILE

H = 3.10m

LABORATORIO

H = 7m

ALTRA U.I.U.

H = 2.75m

CORTILE

H = 2.80m

UFFICIO  
H = 2.75m

SPOGL.  
H = 2.75m

WC WC

CORTILE

PIANO TERRA



ORIENTAMENTO



*Ortolan Roberto*

*Roberto Ortolan*

*Ortolan Roberto*

Ultima planimetria in atti

Catasto dei Fabbricati - Situazione al 20/01/2014 - Comune di COLTURANO (C908) - < Foglio: 5 - Particella: 50 - Subalterno: 703 >  
VIA DELLE INDUSTRIE n. 23 piano: 1;

10 metri

**Agenzia delle Entrate  
CATASTO FABBRICATI  
Ufficio Provinciale di  
Milano**

Dichiarazione protocollo n. MI0685915 del 20/12/2013

Planimetria di u.i.u. in Comune di Colturano

Via Delle Industrie

civ. 25

Identificativi Catastali:

Sezione:  
Foglio: 5  
Particella: 50  
Subalterno: 702

Compilata da:  
Ortolan Roberto

Iscritto all'albo:  
Ingegneri

Prov. Milano


N. 11009

Scheda n. 1

Scala 1:200

CORTILE

ALTRA U.I.U.

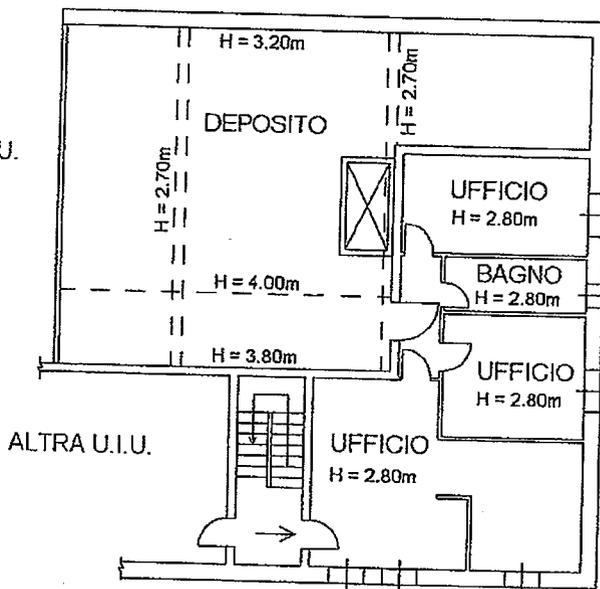

ALTRA U.I.U.

CORTILE

CORTILE

PIANO PRIMO

ORIENTAMENTO



*Opplu... (handwritten signature)*

*Roberto Ortolan (handwritten signature)*

*(handwritten signature)*

Ultima planimetria in atti

Catasto dei fabbricati - Situazione al 20/01/2014 - Comune di COLTURANO (C908) - < Foglio: 5 - Particella: 50 - Subalterno: 702 >  
VIA DELLE INDUSTRIE n. 25 piano: 1;

10 metri