

**Agenzia del Territorio
CATASTO FABBRICATI
Ufficio Provinciale di
Milano**

Dichiarazione protocollo n. MI0097231 del 14/02/2012

Planimetria di u.i.u. in Comune di Milano

Corso Di Porta Ticinese

civ. 24

Identificativi Catastali:

Sezione:
Foglio: 436
Particella: 142
Subalterno: 705

Compilata da:
Salvi Luca


Iscritto all'albo:
Geometri

Prov. Milano

N. 08675

Scheda n. 1

Scala 1:200

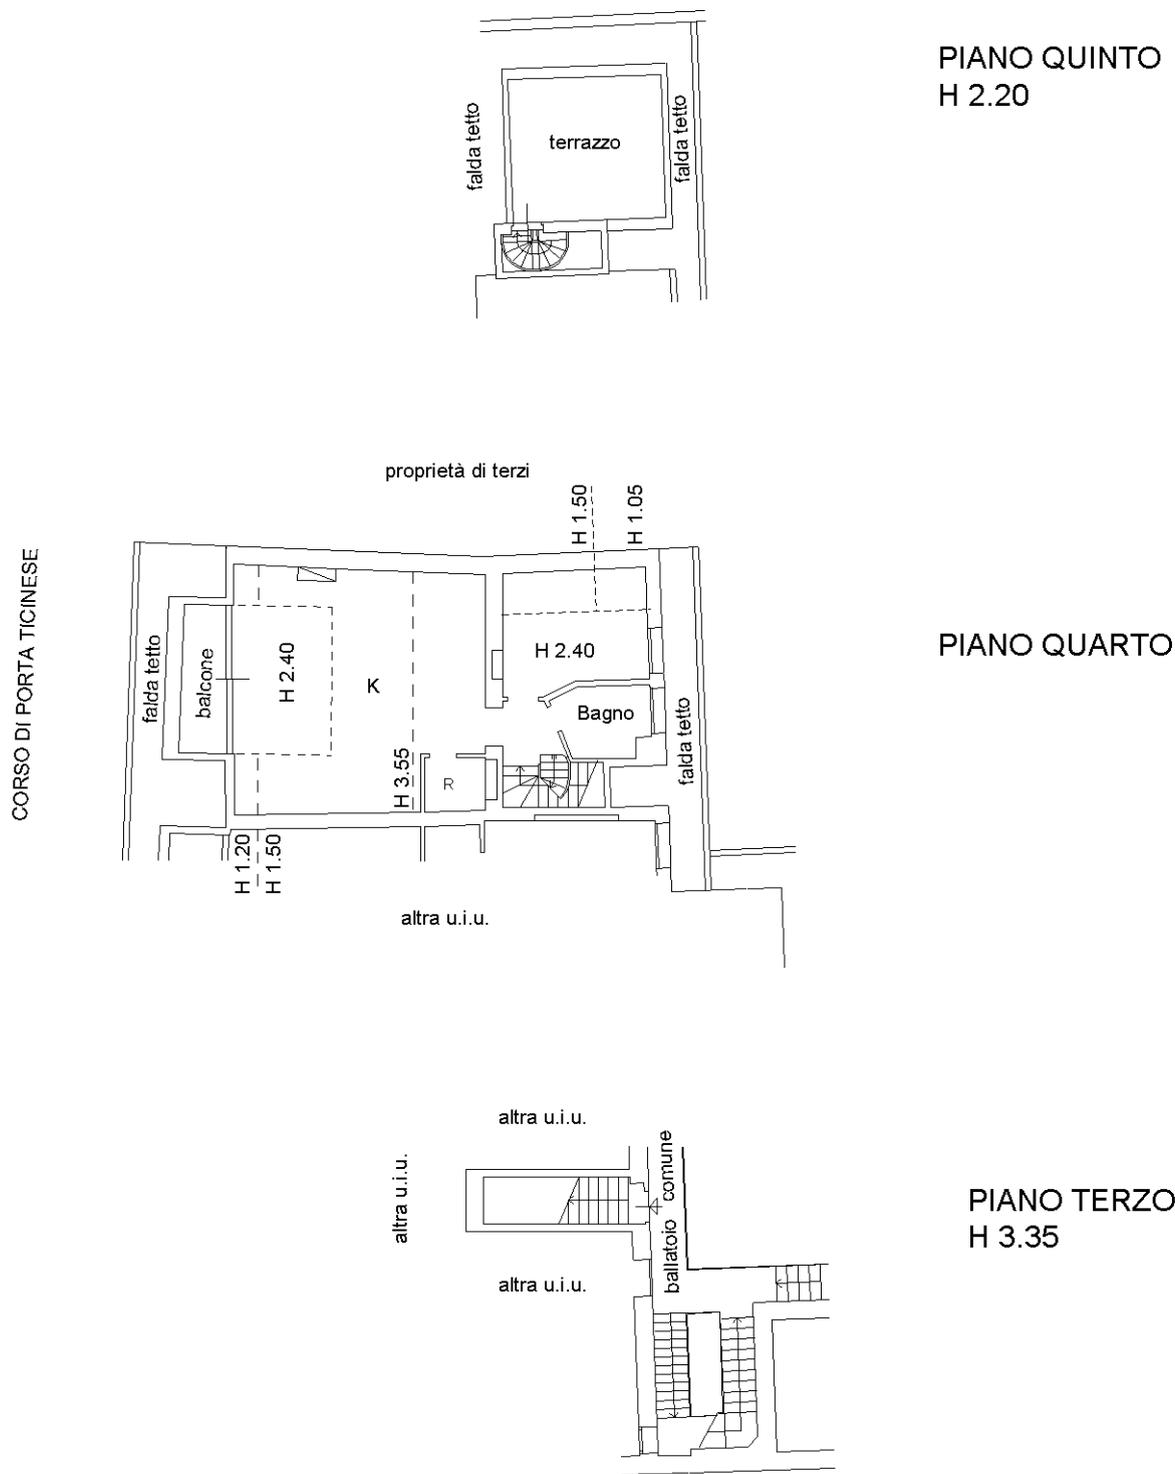

Ultima planimetria in atti