

**Agenzia del Territorio  
CATASTO FABBRICATI  
Ufficio Provinciale di  
Milano**

Dichiarazione protocollo n. MI0315989 del 05/04/2007

Planimetria di u.i.u. in Comune di Melzo

Via Martiri Della Liberta'

civ. 49

Identificativi Catastali:

Sezione:  
Foglio: 9  
Particella: 781  
Subalterno: 5

Compilata da:  
Maitan Enrico



Iscritto all'albo:  
Architetti

Prov. Milano


N. 7172

Scheda n. 1

Scala 1:200

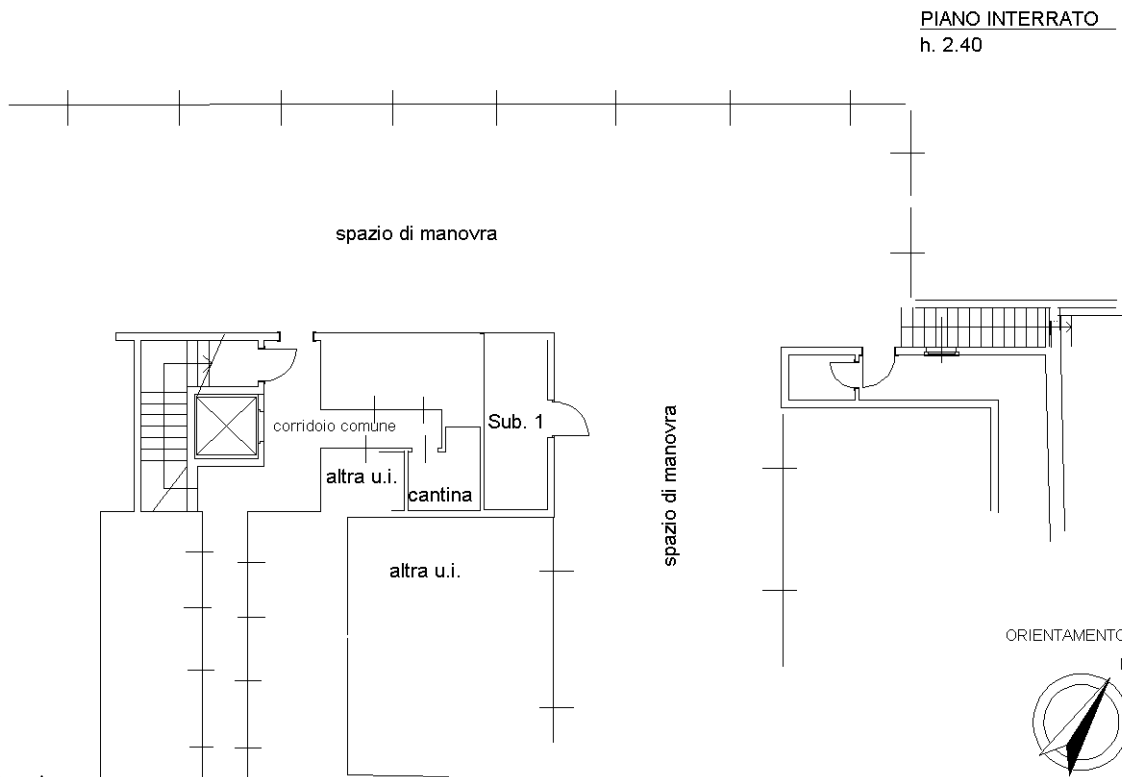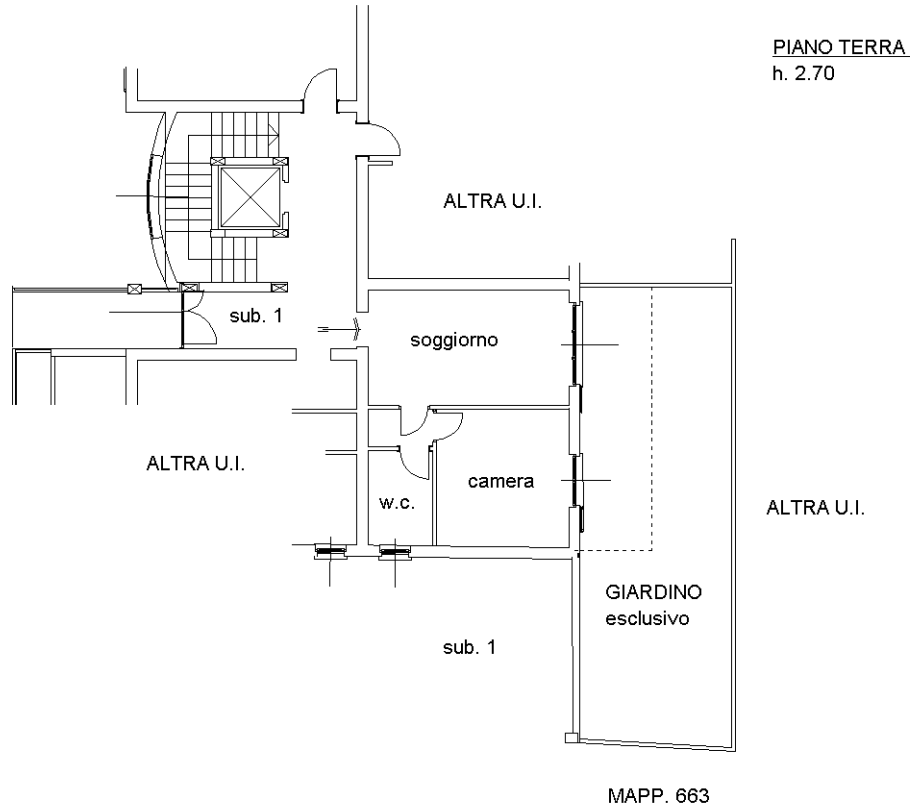

ORIENTAMENTO

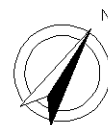

SCALA 1:200

Ultima planimetria in atti