H&M

Agenzia del Territorio
CATASTO FABBRICATI
Ufficio Provinciale di
Milano

Dichiarazione protocollo n. del	
Planimetria di u.i.u. in Comune di Parabiago	
Via Gajo Felice civ. 8/C	
Identificativi Catastali: Sezione: Foglio: 10 Particella: 770 Subalterno: 41	Compilata da: Brambilla Angelo Iscritto all'albo: Geometri Prov. Milano N. 8196

Scheda n. 1 Scala 1:200

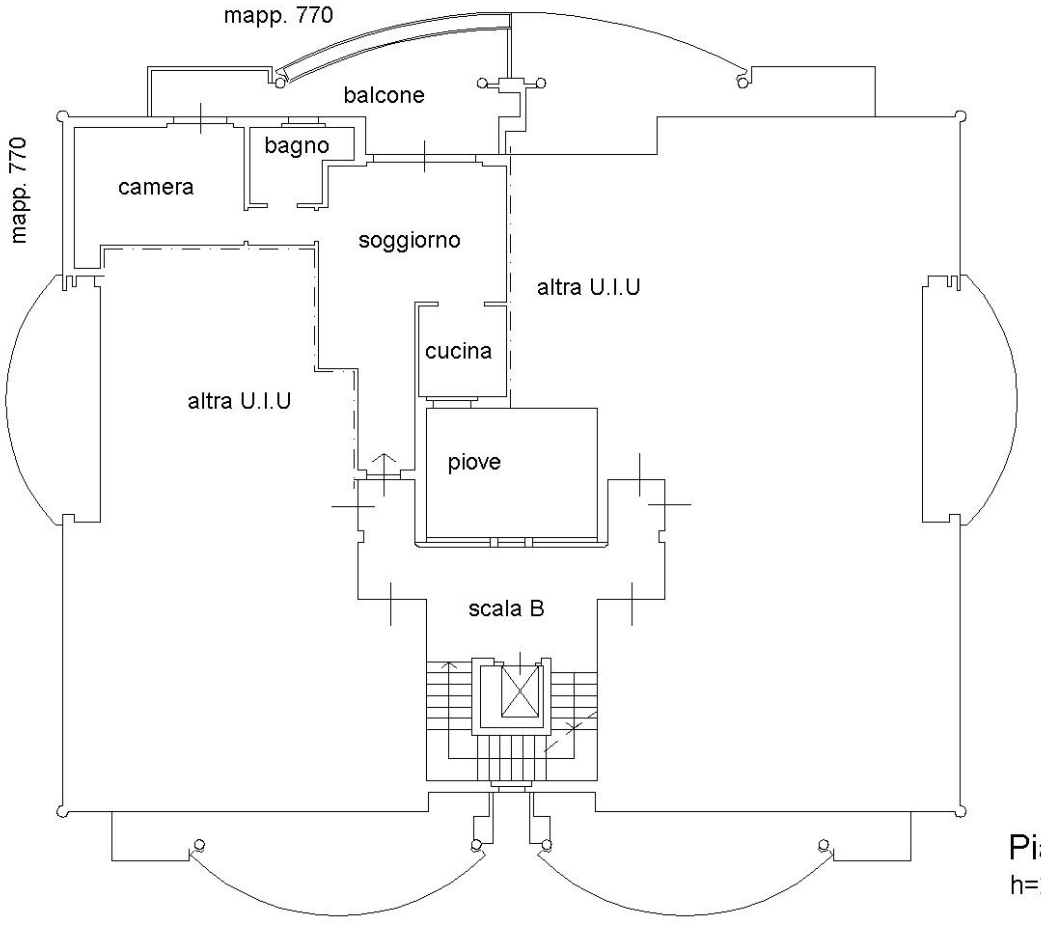

Piano SECONDO
h=275

Piano INTERRATO
h=240

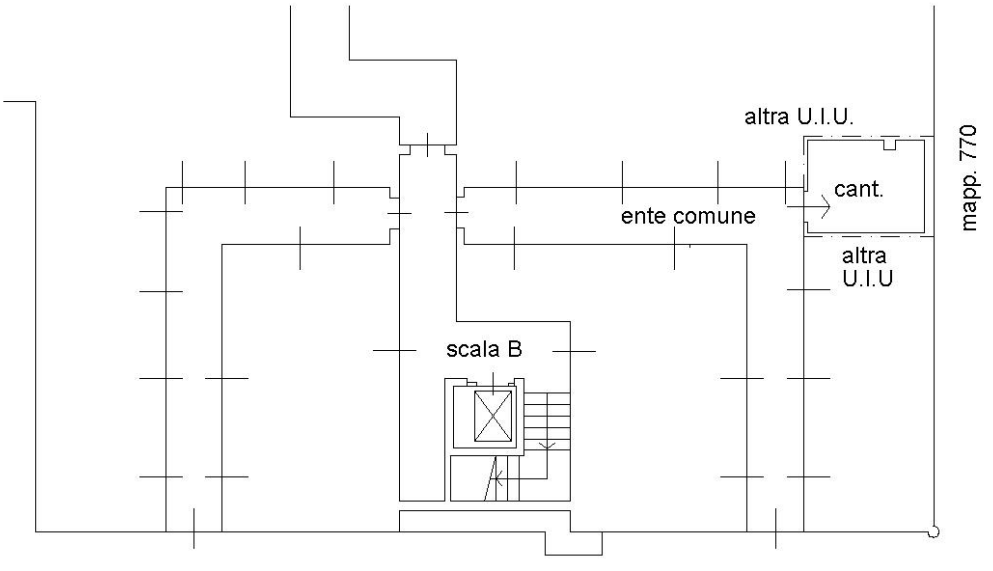

N

Agenzia del Territorio
CATASTO FABBRICATI
Ufficio Provinciale di
Milano

Dichiarazione protocollo n. MI0613598 del 29/06/2007

Planimetria di u.i.u. in Comune di Parabiago

Via Gajo Felice civ. 8/B

Identificativi Catastali:
Sezione:
Foglio: 10
Particella: 770
Subalterno: 149

Compilata da:
Brambilla Angelo

Iscritto all'albo:
Geometri

Prov. Milano N. 8196

Scheda n. 1 Scala 1:200

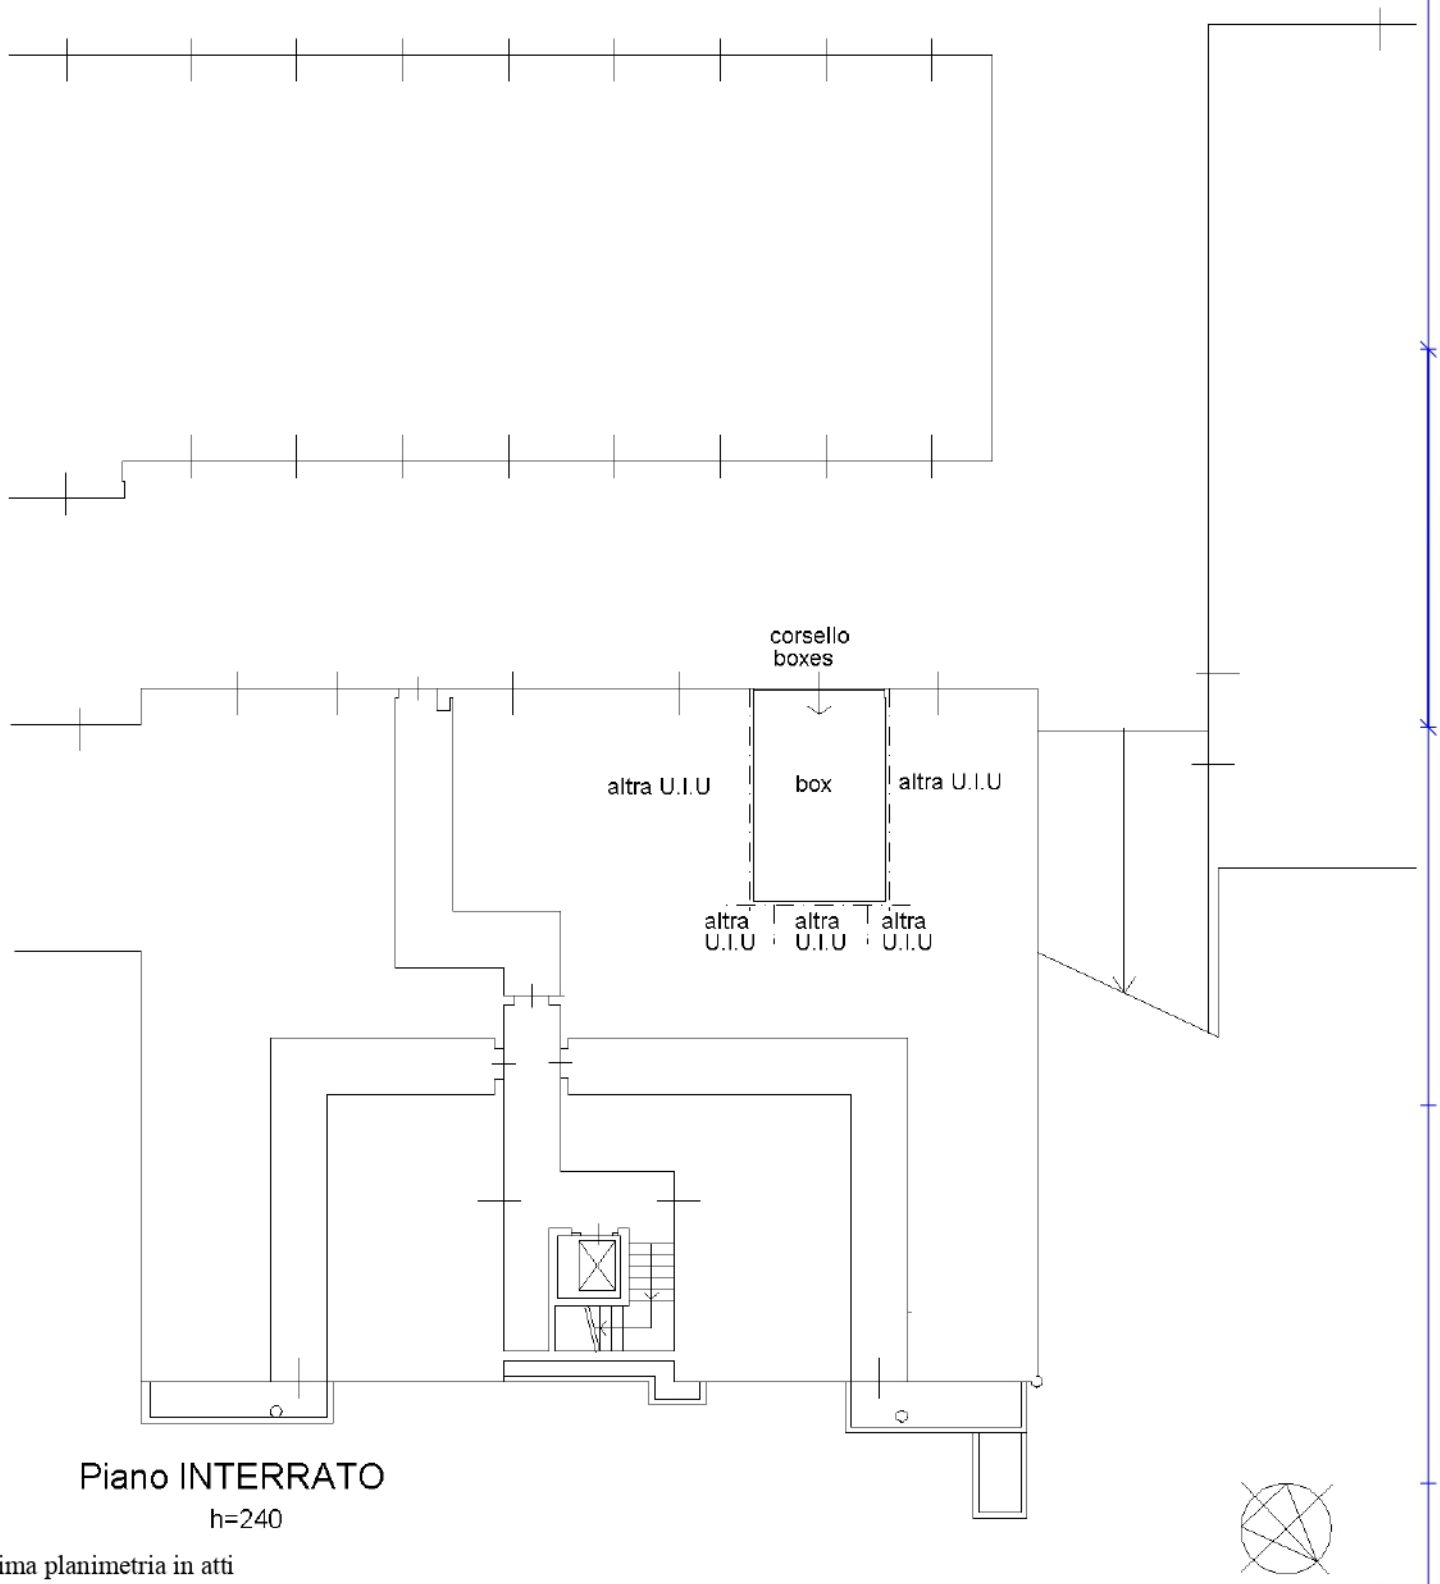

Piano INTERRATO
h=240

Ultima planimetria in atti

Catasto dei Fabbricati - Situazione al 31/03/2017 - Comune di PARABIAGO (G324) - < Foglio: 10 - Particella: 770 - Subalterno: 149 >
VIA FELICE GAIO n. 8/B piano: S1;