

MOD. AN (CEU)



LIRE 605




MINISTERO DELLE FINANZE  
DIREZIONE GENERALE DEL CATASTO E DEI SS.TT.EE.  
**CATASTO EDILIZIO URBANO** (RDL 13-4-1939, n. 652)

MODULARIO  
F. rig. rend. 486

Planimetria di u.i.u. in Comune di TREZZANO ROSA via SAN BARTOLOMEO civ. 50

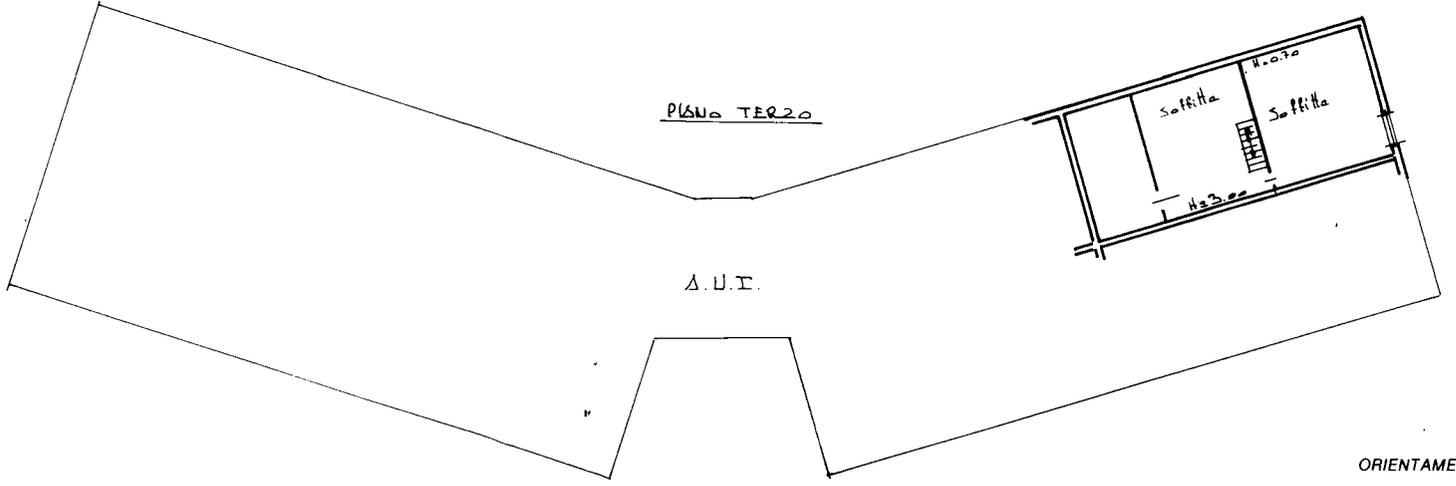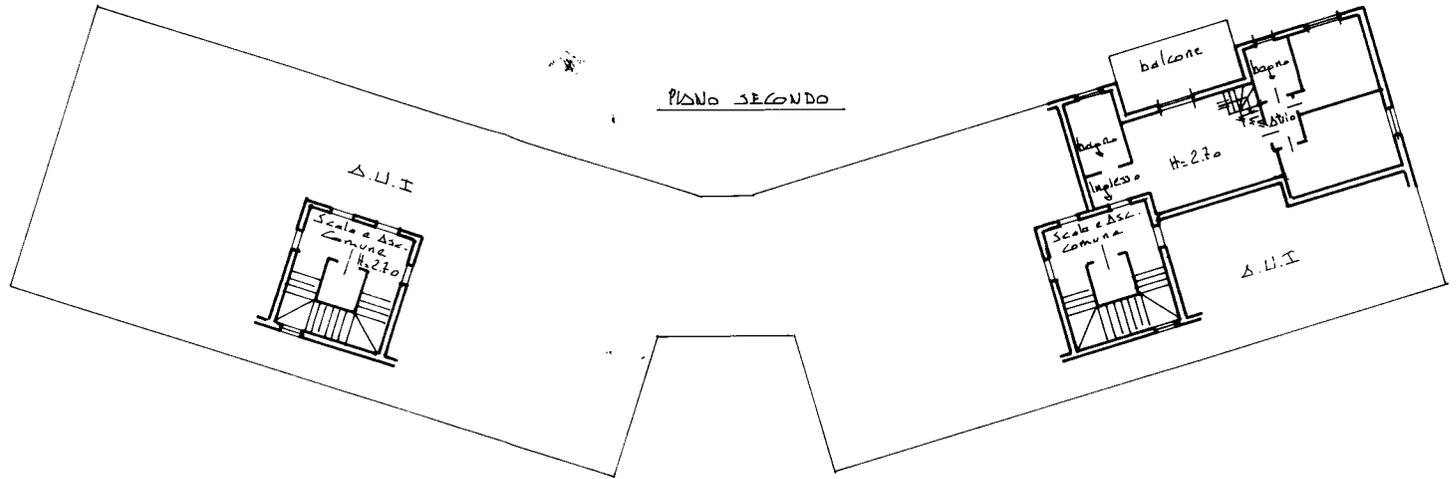

ORIENTAMENTO

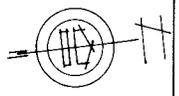

SCALA DI 1:200

Dichiarazione di N.C. <input checked="" type="checkbox"/>	Compilata da <u>Arch. Maifredi Severino</u> (Titolo, cognome e nome)
Denuncia di variazione <input type="checkbox"/>	
Identificativi catastali F. <u>2</u> n. <u>196</u> sub <u>12</u>	Iscritto all'albo degli <u>Architetti</u> della provincia di <u>B.S.</u> n. <u>1082</u> data <u>11.5.94</u> Firma <u>Maifredi Severino</u>

RISERVATO ALL'UFFICIO