

MOD. AN (CEU)




LIRE
605



MINISTERO DELLE FINANZE
DIREZIONE GENERALE DEL CATASTO E DEI SS.TT.EE.
CATASTO EDILIZIO URBANO (RDL 13-4-1939, n. 652)

MODULARIO
F. rig. rend. 408

Planimetria di u.i.u. in Comune di TREZZANO ROSA via SAN BARTOLOMEO civ. S.O.

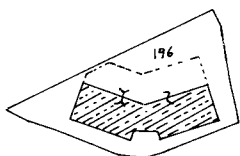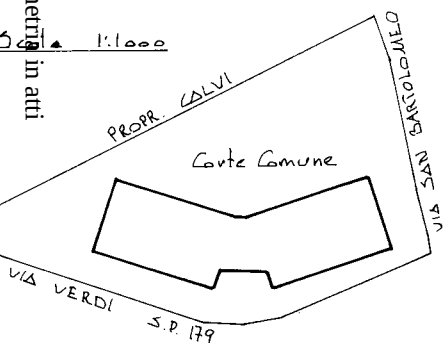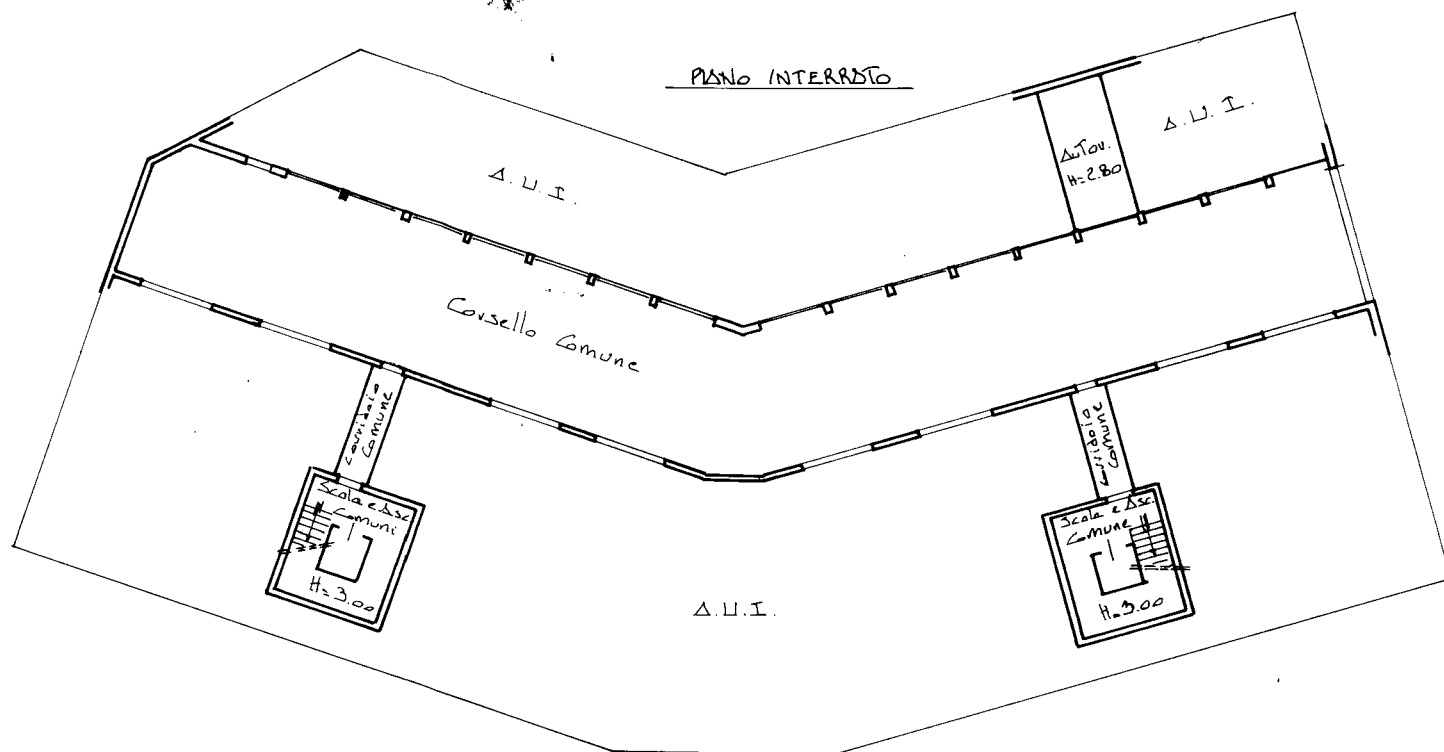

ORIENTAMENTO



SCALA DI 1:200

Dichiarazione di N.C. ☒
Denuncia di variazione ☐

Compilata dal Arch. Mauro Scavino
(Titolo, cognome e nome)

Identificativi catastali

Iscritto all'albo degli Architetti

F. 196

della provincia di BS

data 11/01/2022

Firma Mauro Scavino



RISERVATO ALL'UFFICIO

Ultima planimetria in atti

Data presentazione: 25/05/1994 - Data: 20/01/2022 - n. T441501 - Richiedente: BNZLRA76P42H264N

Totale schede: 1 - Formato di acquisizione: A3(297x420) - Formato stampa richiesto: A4(210x297)

T. 7759 del 26.4.94