

**Agenzia del Territorio  
CATASTO FABBRICATI  
Ufficio Provinciale di  
Milano**

Dichiarazione protocollo n. MI0374866 del 24/04/2007

Planimetria di u.i.u. in Comune di Milano

Via Cuore Immacolato Di Maria

civ. 12/A

Identificativi Catastali:

Sezione:  
Foglio: 581  
Particella: 196  
Subalterno: 721

Compilata da:  
Conti Lorenzo


Iscritto all'albo:  
Architetti

Prov. Milano


N. 7755

Scheda n. 1



Scala 1:200

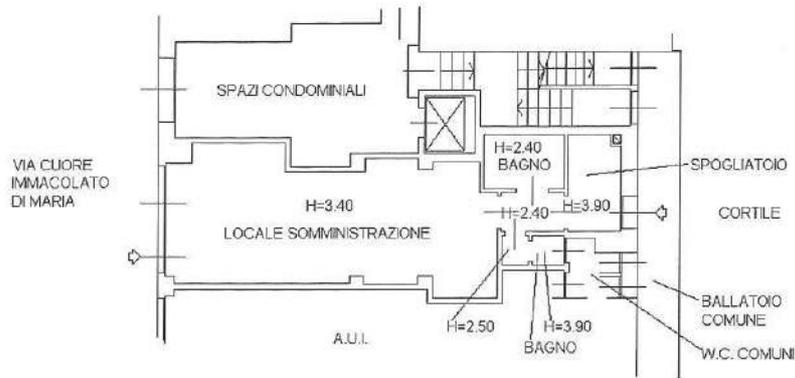

**PIANO TERRA**

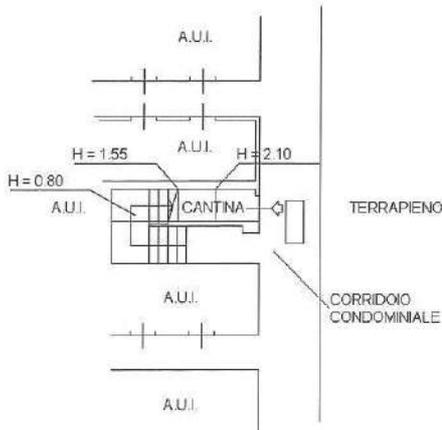

**PIANO INTERRATO SECONDO**

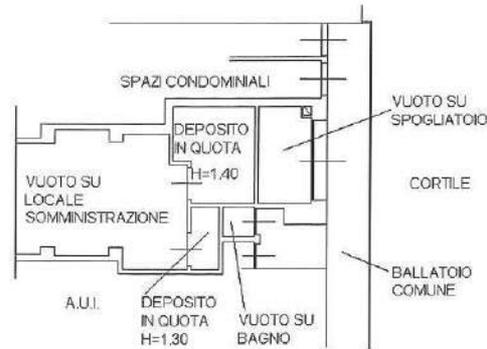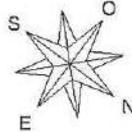

**PIANO SOPPALCO**

Ultima planimetria in atti