


Comune di Viterbo
frazione Grotte Santo Stefano
planimetria del negozio sito in via della Stazione n.75
censito in catasto al foglio n.37 part.371 sub.1
sup.utile piano terra= mq **55,00**

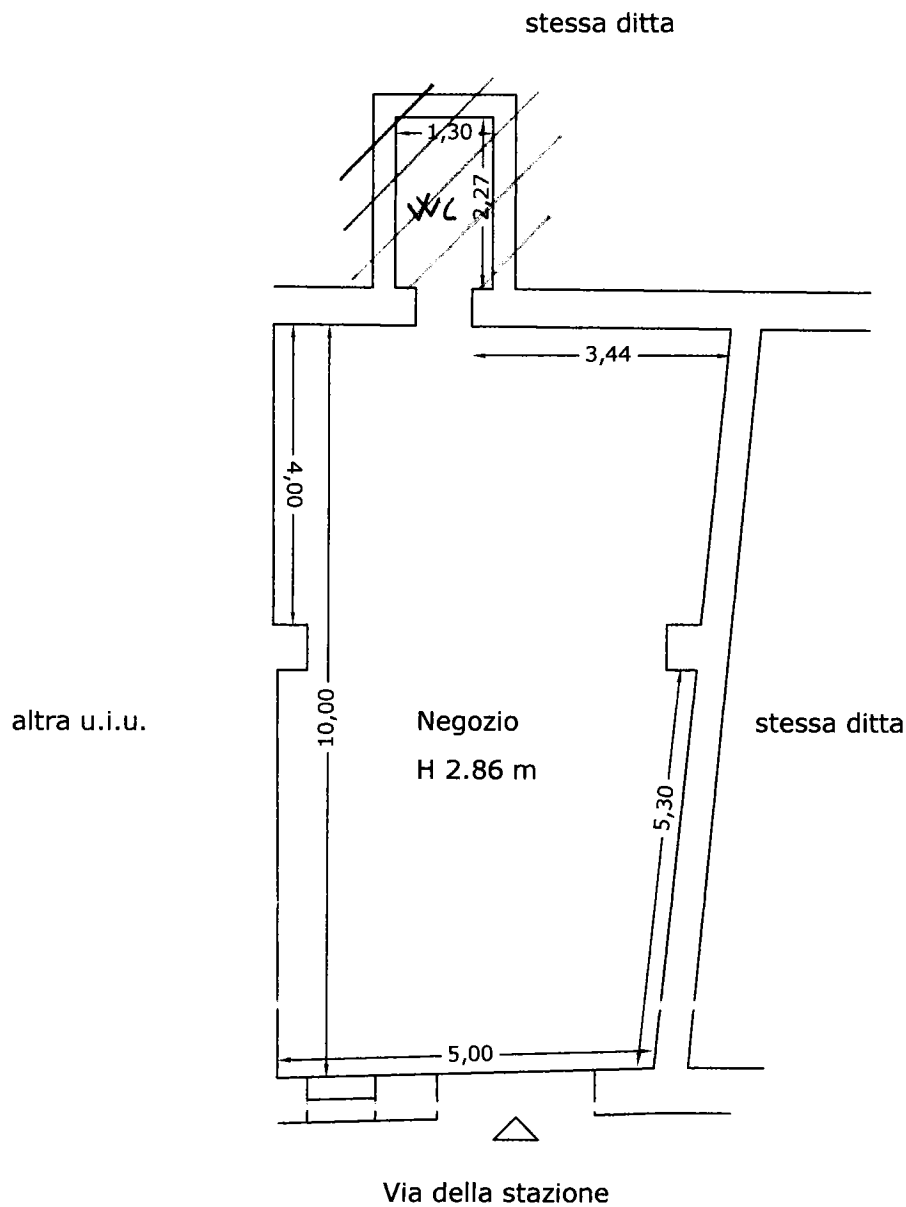

Stato Rilevato
Scala 1:100

