

TRIBUNALE DI VITERBO

CANCELLERIA ESECUZIONI IMMOBILIARI

Esecuzione n. 86-2020


ALLEGATO N° 10

Planimetrie dello stato di fatto


COMUNE DIVITERBO

ESECUZIONE IMMOBILIARE N° 86/20

PIANO INTERRATO

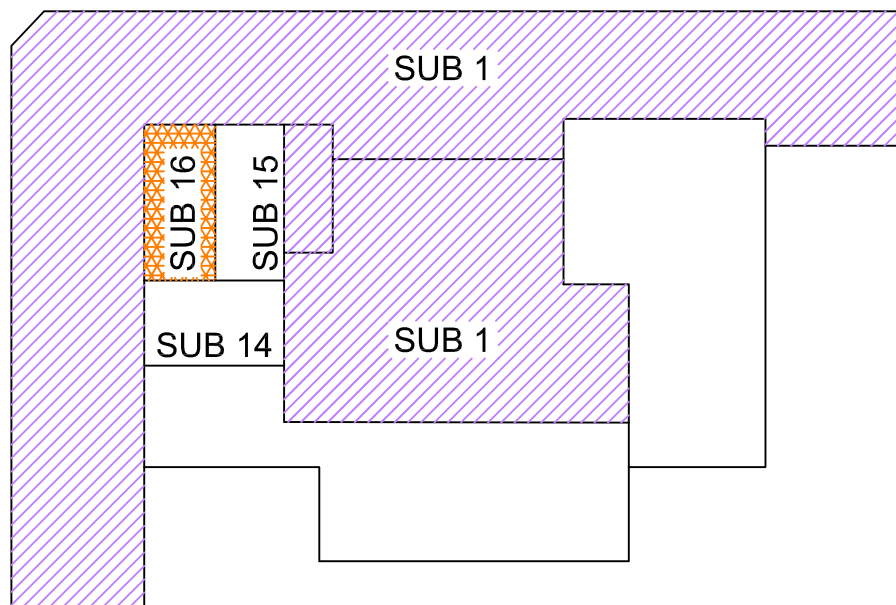

PIANO TERRA

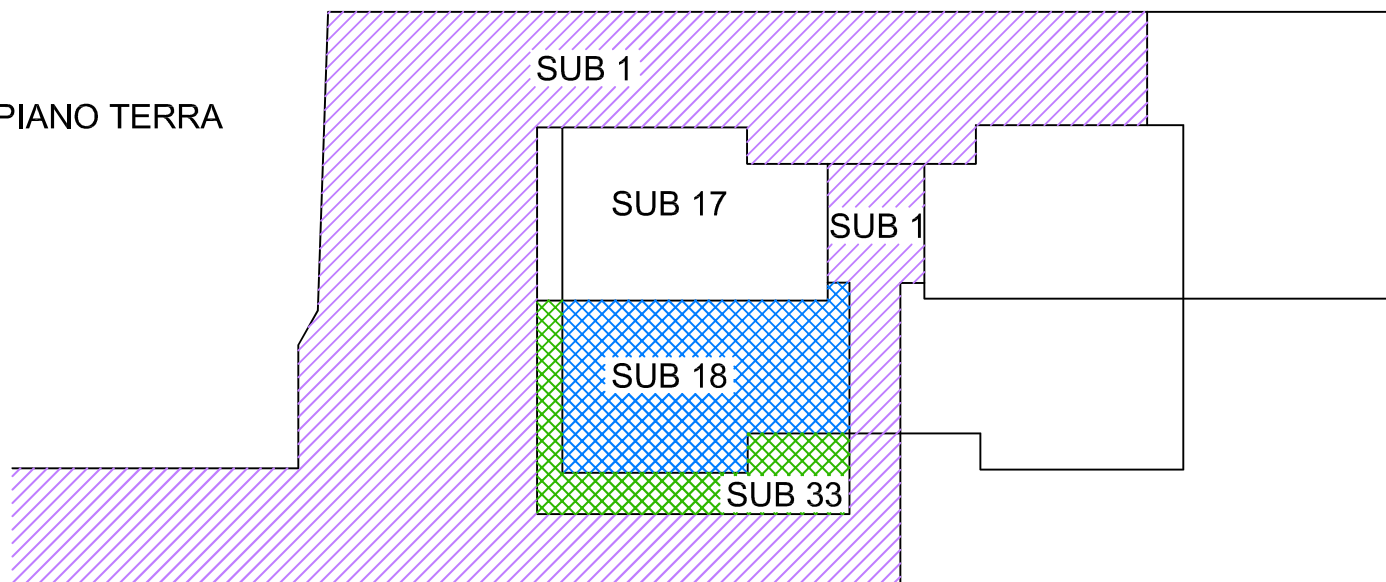

Foglio 143 Part. 1588 - INDIVIDUAZIONE SUBALTERNI



SUB 1 - CORTE COMUNE - bene comune non censibile



SUB 18 - APPARTAMENTO




SUB 33 - CORTE ESCLUSIVA



SUB 16 - GARAGE

Oggetto di pignoramento


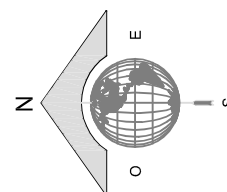


II C.T.U.

Arch. Luca Antonio SALVADORI

PIANO TERRA


H= 2.90
Sr = 87,60 mq
Snr = 42,00 mq

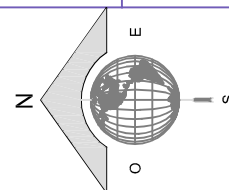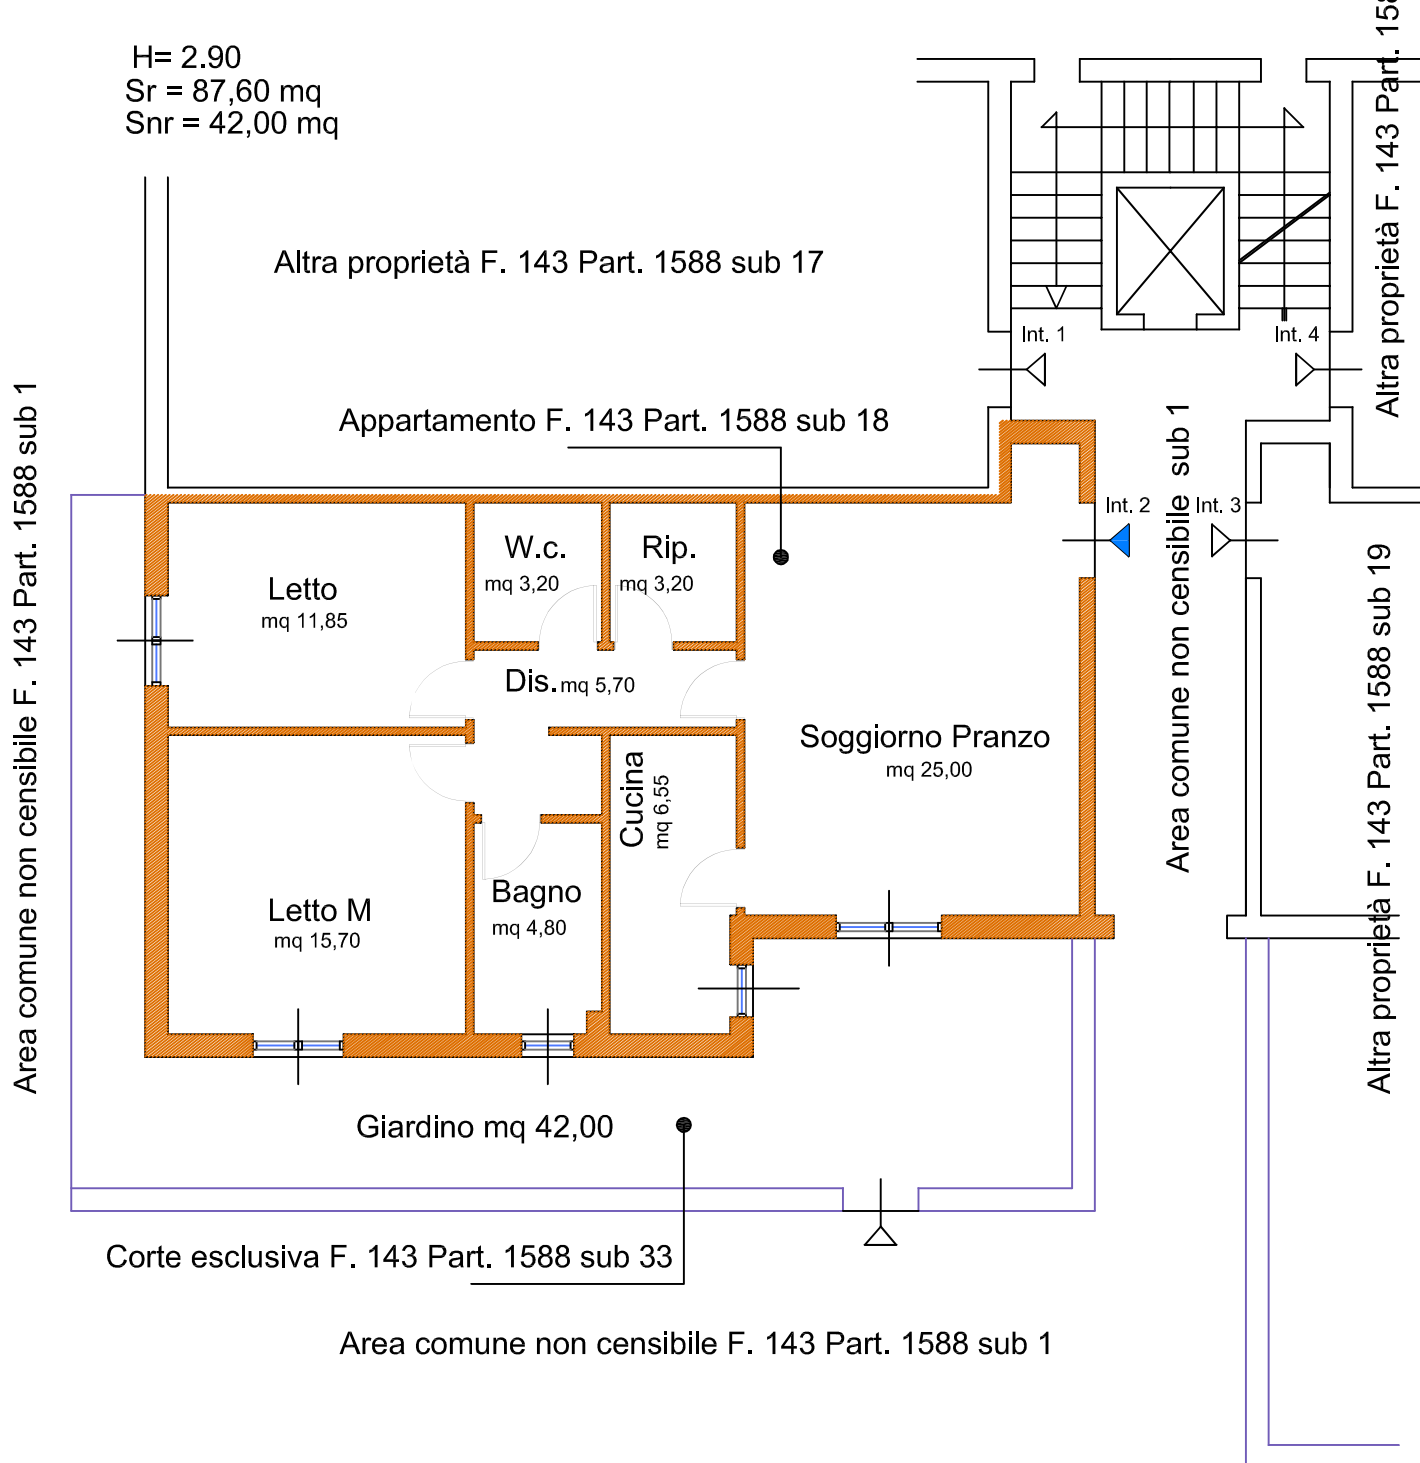

LOTTO N° 1


ABITAZIONE AL PIANO TERRA
DISTINTO AL N.C.E.U. AL F. 143 PART. 1588 SUB. 18-33
CAT. A/2 - CLASSE 2 - VANI 5,5 - RENDITA € 610,71
SUPERFICIE COMMERCIALE mq 91,80

COMUNE DIVITERBO
ESECUZIONE IMMOBILIARE N° 86/20

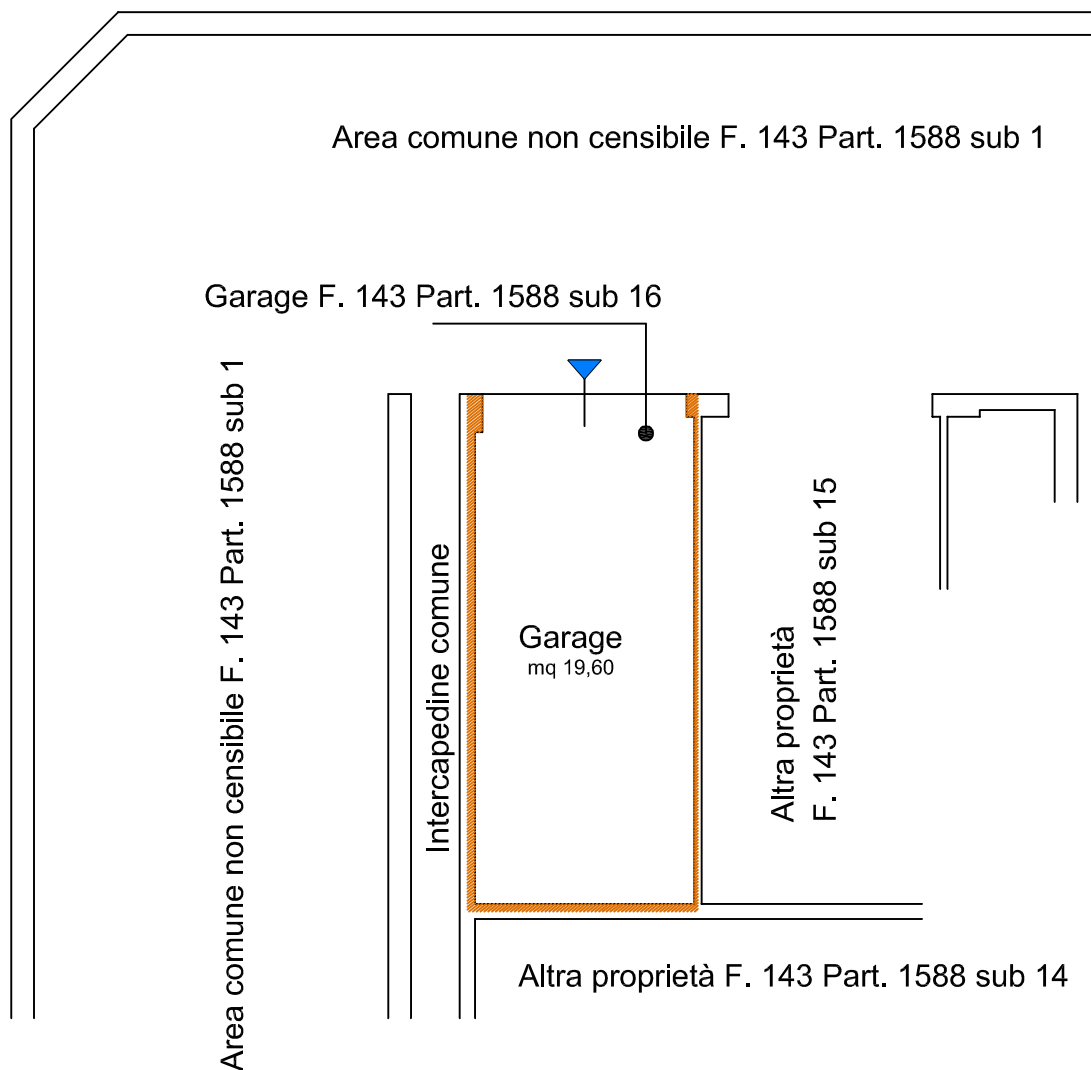

PIANO INTERRATO

H= 2.75
Snr = 21,00 mq

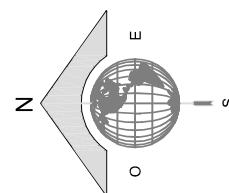

LOTTO N° 2
GARAGE AL PIANO INTERRATO
DISTINTO AL N.C.E.U. AL F. 143 PART. 1588 SUB. 16
CAT. C/6 - CLASSE 3 - MQ 19,00 - RENDITA € 59,86
SUPERFICIE COMMERCIALE mq 21,00

Scala Rapp. 1:100

Il C.T.U.
Arch. Luca Antonio SALVADORI