

Data: 10/01/2019 - n. T177879 - Richiedente: BLLFNC72H17F8390

**Agenzia del Territorio  
CATASTO FABBRICATI  
Ufficio Provinciale di  
Viterbo**

Dichiarazione protocollo n. VT0114295 del 25/10/2005  
Planimetria di u.i.u. in Comune di Bassano Romano  
Strada Pianamola civ. SNC


Identificativi Catastali:

Sezione:  
Foglio: 18  
Particella: 474  
Subalterno:

Compilata da:  
Palazzetti Mauro  
Isritto all'albo:  
Geometri

Prov. Viterbo N. 725

Scheda n. 1 Scala 1:500

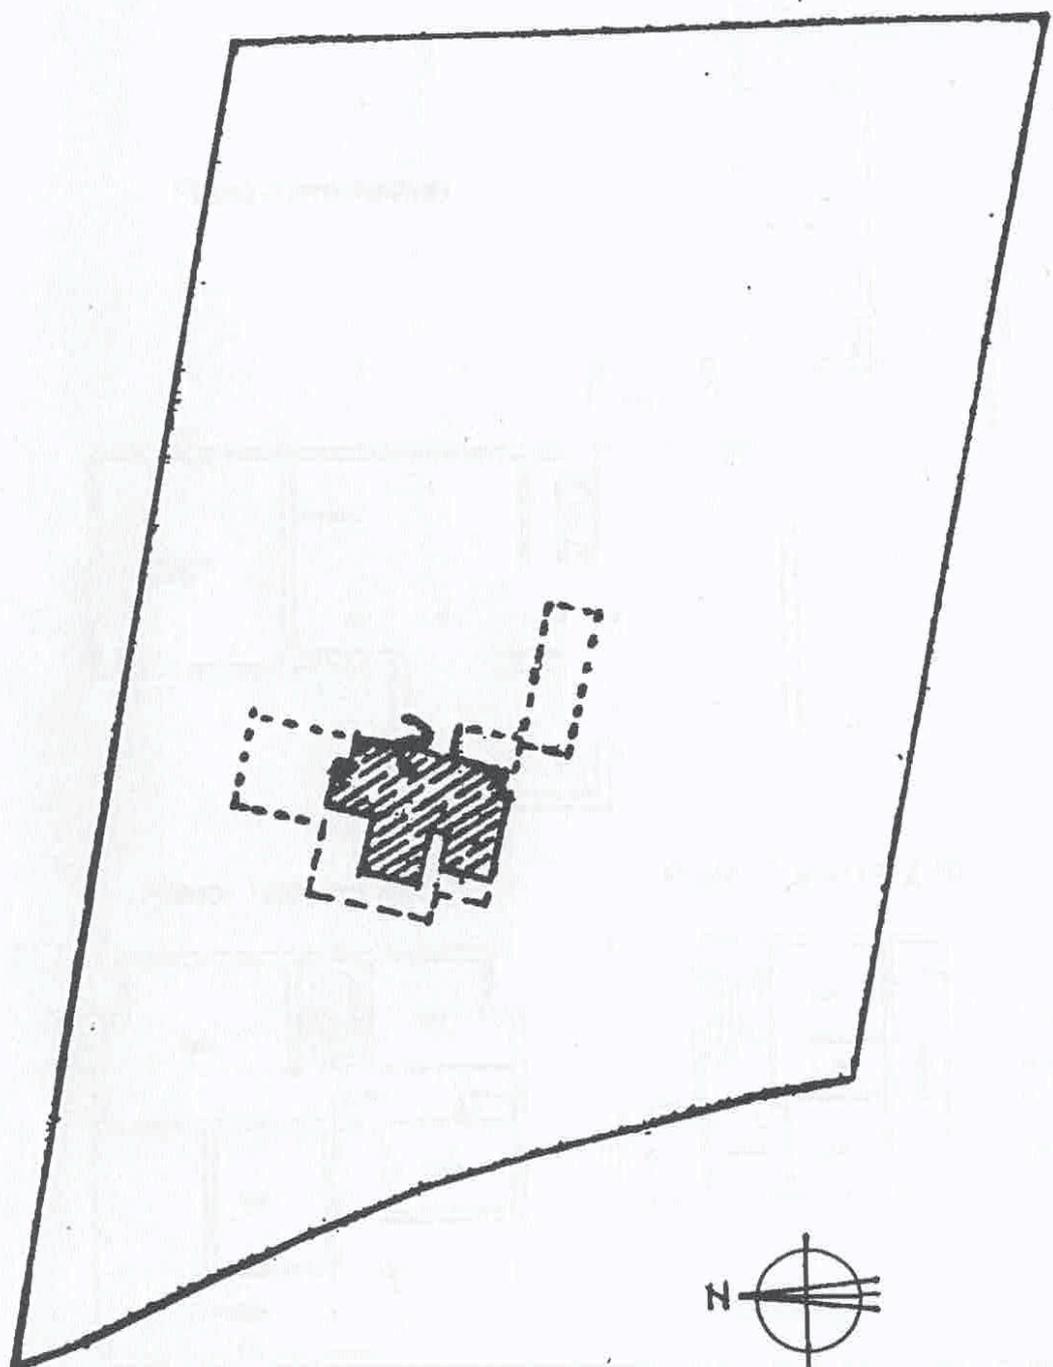

Catasto dei Fabbricati - Situazione al 10/01/2019 - Comune di BASSANO ROMANO (A704) - < Foglio: 18 - Particella: 474 - Subalterno: 0 >  
STRADA VICINALE PIANAMOLA SNC piano: SI-T-1;

Ultima planimetria in atti

Data: 10/01/2019 - n. T177879 - Richiedente: BLLFNC72H17F8390

Totale schede: 2 - Formato di acquisizione: A4(210x297) - Formato stampa richiesto: A4(210x297)


**Agenzia del Territorio  
CATASTO FABBRICATI  
Ufficio Provinciale di  
Viterbo**

Dichiarazione protocollo n. VT0114295 del 25/10/2005  
Planimetria di u.i.u. in Comune di Bassano Romano  
Strada Pianamola civ. SNC

Identificativi Catastali:  
Sezione:  
Foglio: 18  
Particella: 474  
Subalterno:

Compilata da:  
Palazzetti Mauro  
Iscritto all'albo:  
Geometri  
Prov. Viterbo N. 725

Scheda n. 2 Scala 1:200

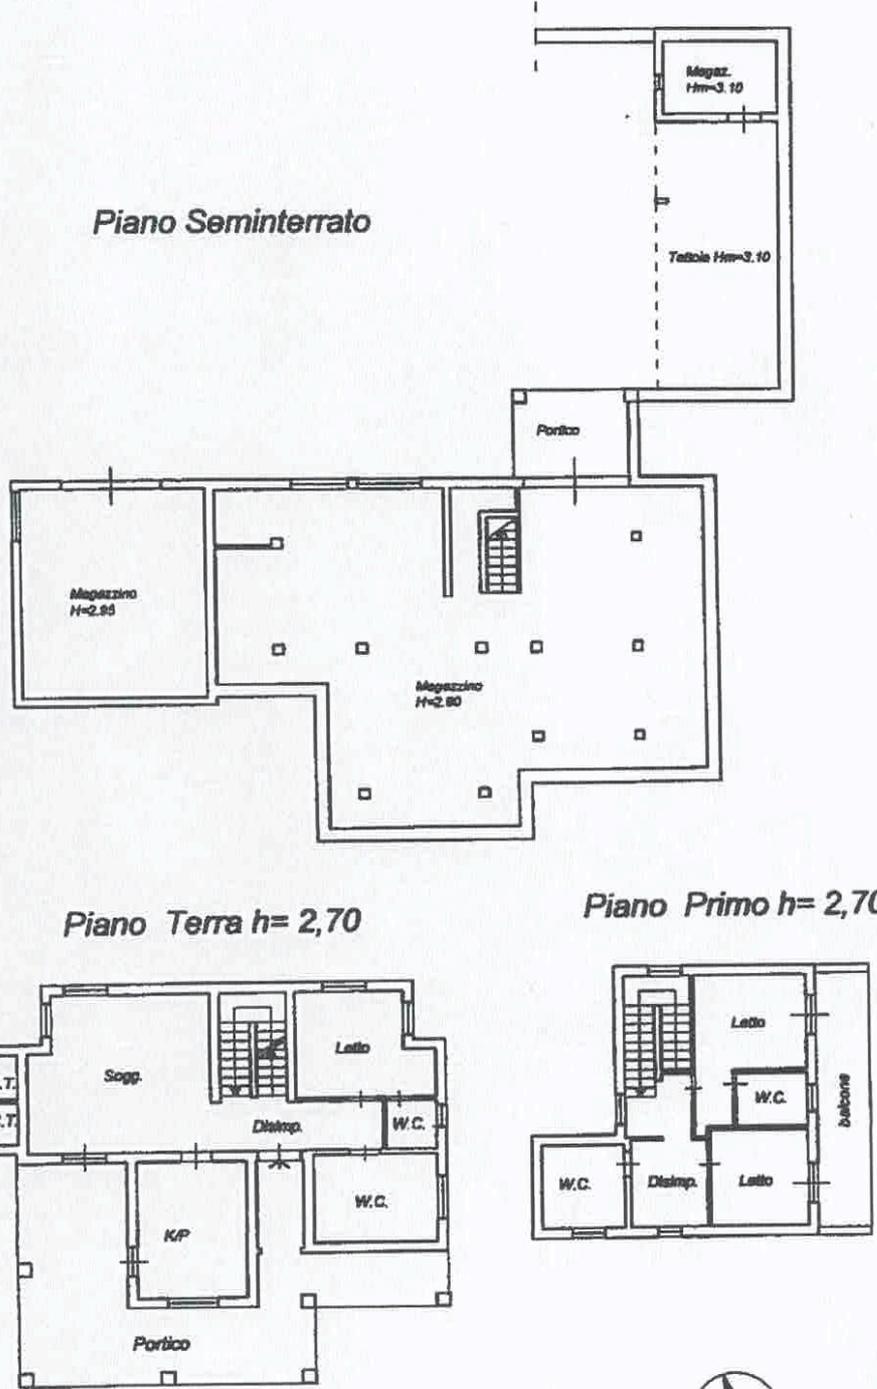

Catasto dei Fabbricati - Situazione al 10/01/2019 - Comune di BASSANO ROMANO (A704) - Foglio: 18 - Particella: 474 - Subalterno: 0 >  
STRADA VICINALE PIANAMOLA SNC piano: S1-T-1;


Ultima planimetria in atti

Data: 10/01/2019 - n. T177879 - Richiedente: BLLFNC72H17F8390

Totale schede: 2 - Formato di acquisizione: A4(210x297) - Formato stampa richiesto: A4(210x297)

PIANTA  
rapp. 1:100

Foglio 18 Particella 474

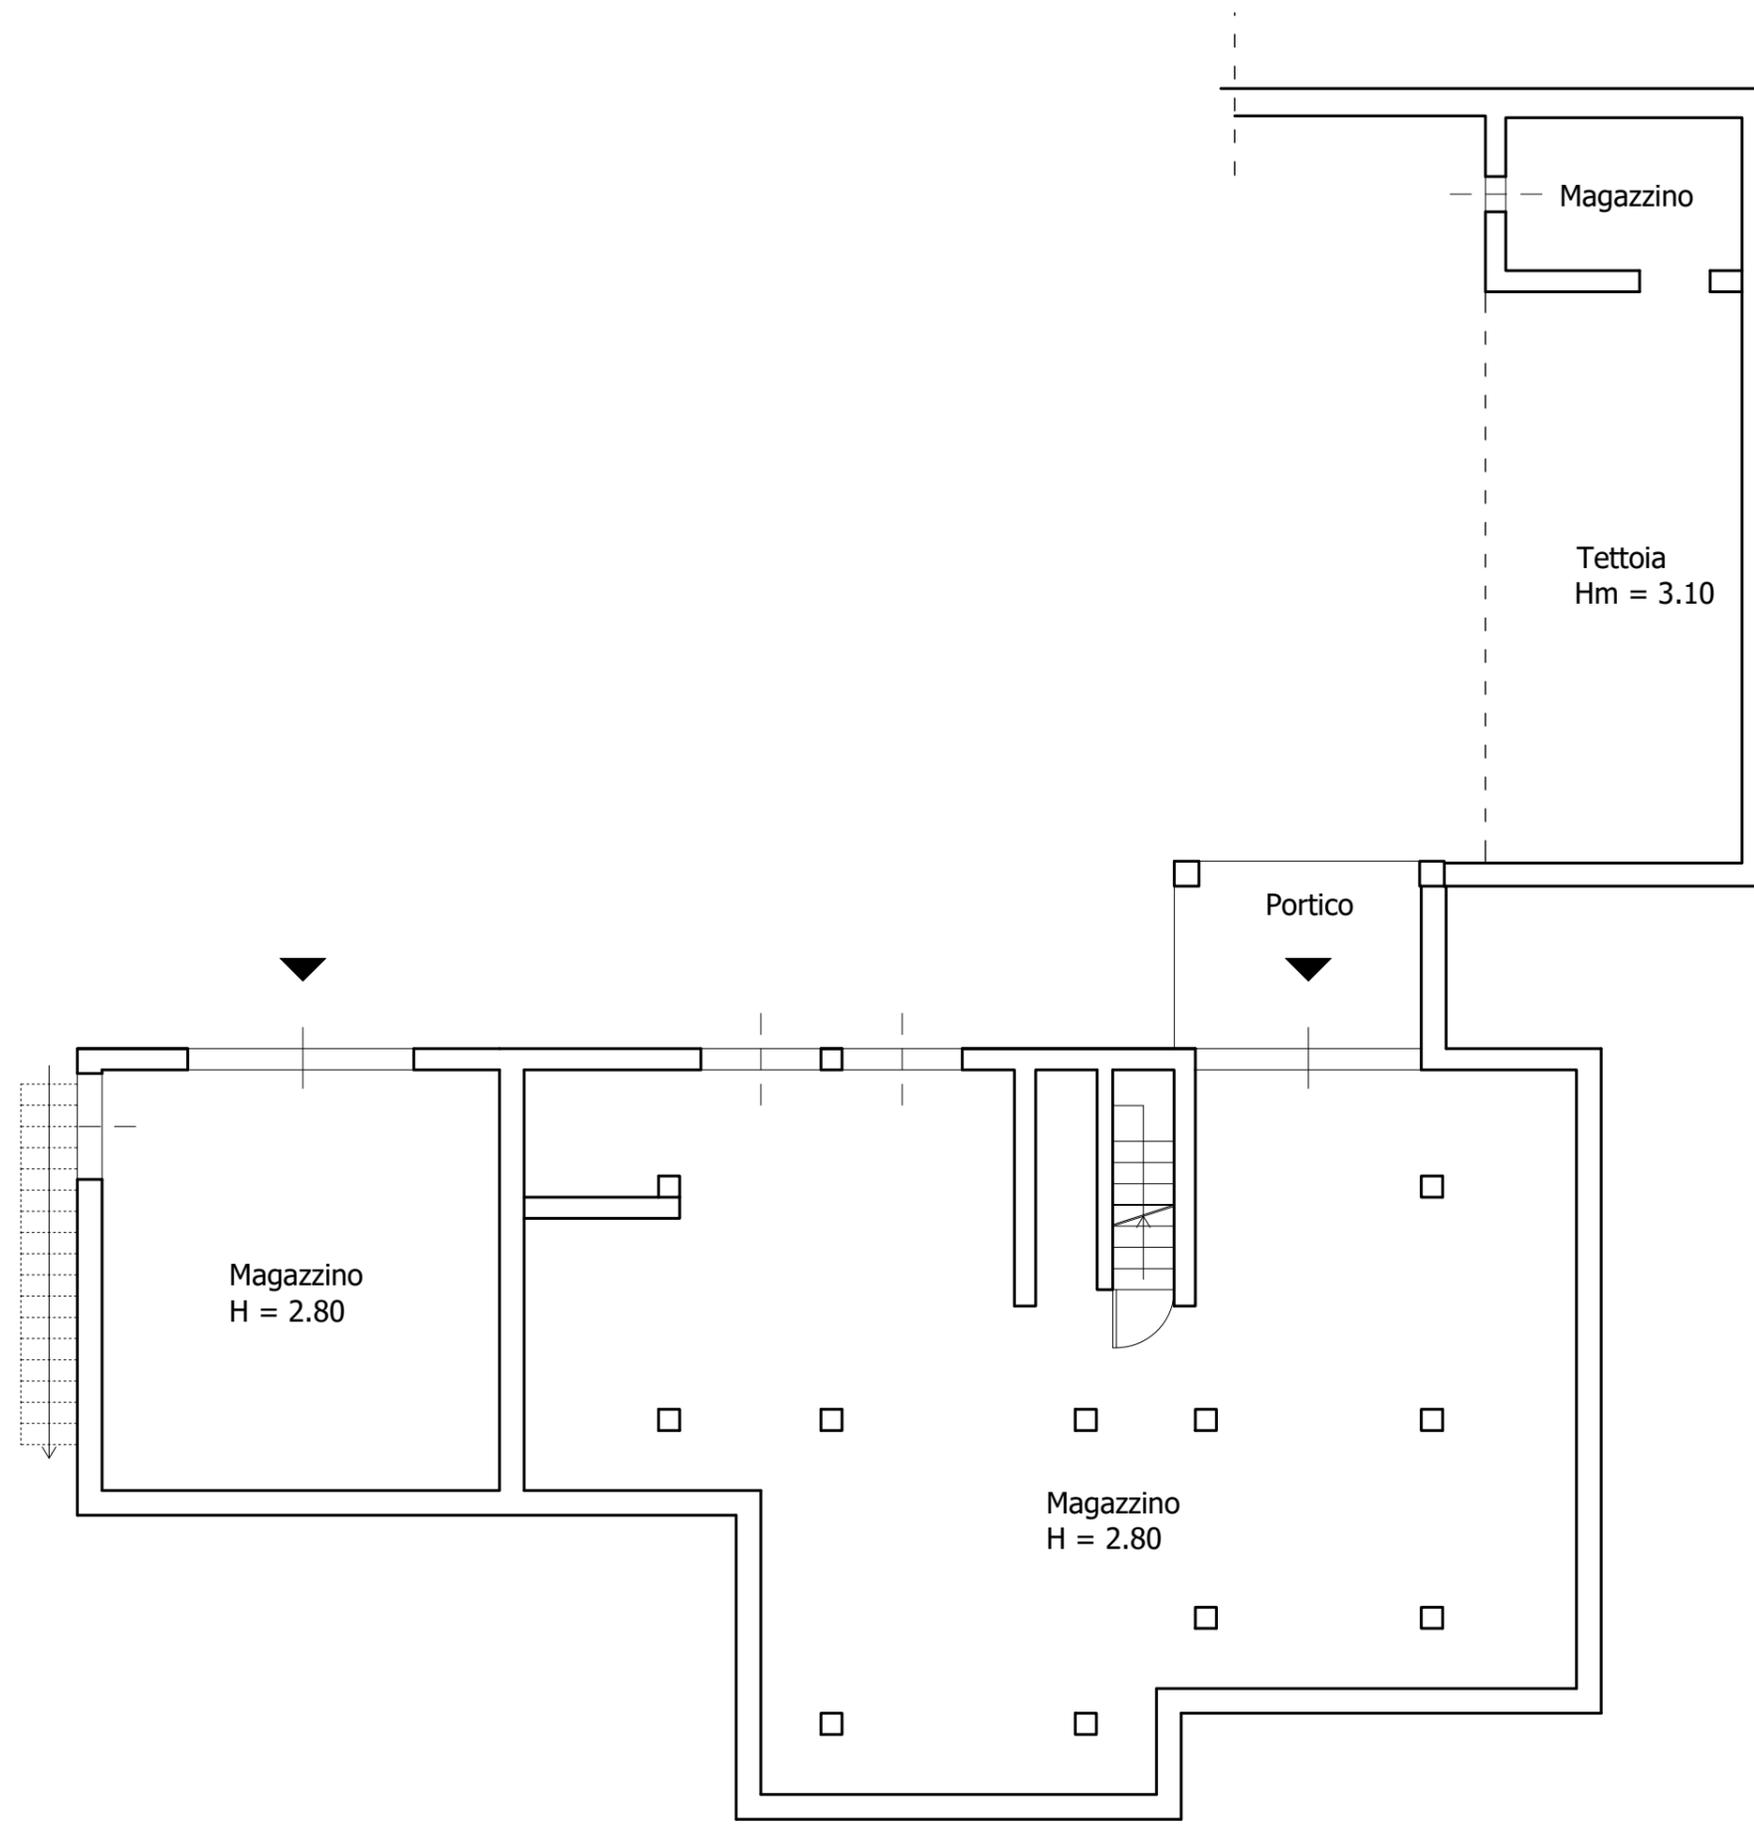

Piano Seminterrato



PIANTA  
rapp. 1:100

Foglio 18 Particella 474

