

**Agenzia delle Entrate
CATASTO FABBRICATI
Ufficio Provinciale di
Milano**

Dichiarazione protocollo n. MI0373851 del 28/08/2017

Planimetria di u.i.u. in Comune di Milano

Viale Tunisia

civ. 13

Identificativi Catastali:

Sezione:

Foglio: 314

Particella: 117

Subalterno: 53

Compilata da:

Pasinetti Luca Antonio Luigi

Iscritto all'albo:

Architetti


Prov. Milano

N. 17739


Scheda n. 1

Scala 1:200

PIANO SECONDO
H=2,90 m

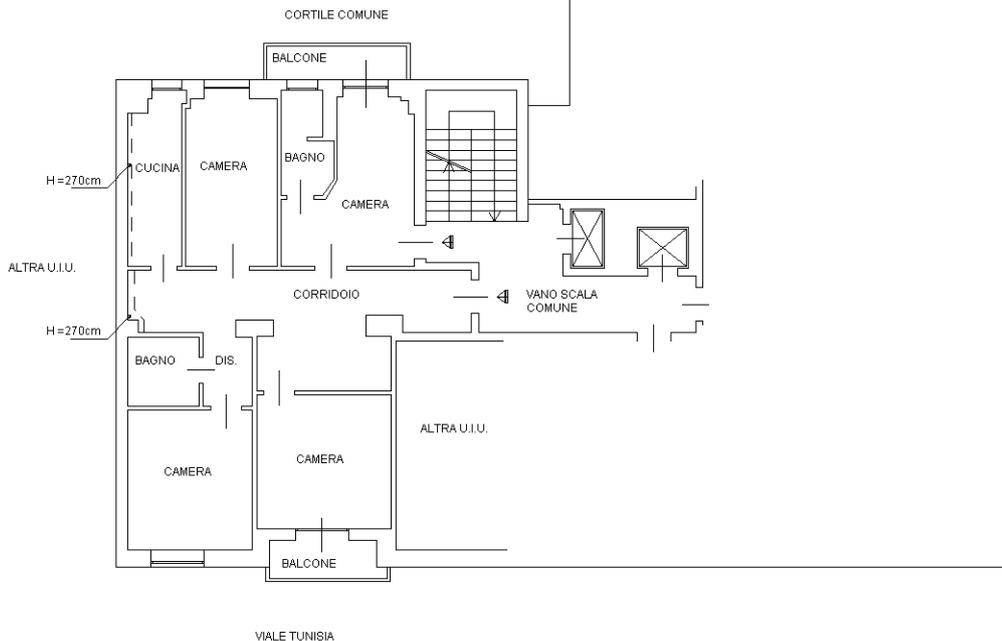

PIANO PRIMO SOTTOSTRADA
H=3,20 m

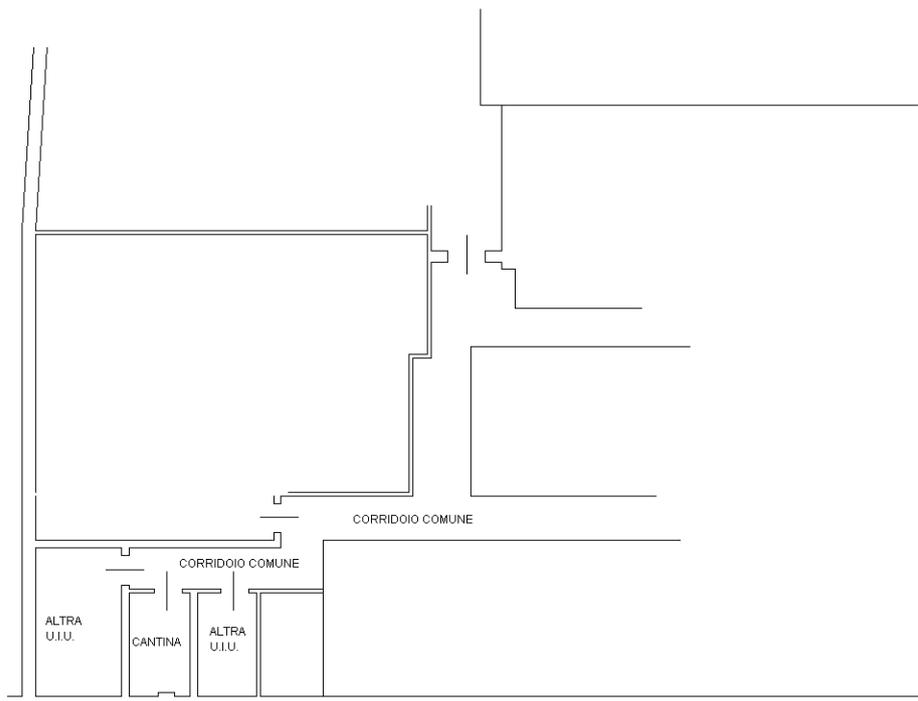

Ultima planimetria in atti