

**Agenzia delle Entrate
CATASTO FABBRICATI
Ufficio Provinciale di
Milano**

Dichiarazione protocollo n. MI0010828 del 17/01/2022

Comune di Milano

Piazza Insubria

civ. 10

Identificativi Catastali:

Sezione:

Foglio: 482

Particella: 226

Subalterno: 4

Compilata da:

Geracitano Giuseppe

Iscritto all'albo:

Geometri

Prov. Milano

N. 10245


Planimetria

Scheda n. 1

Scala 1:200



PIANO PRIMO

H = 2.95

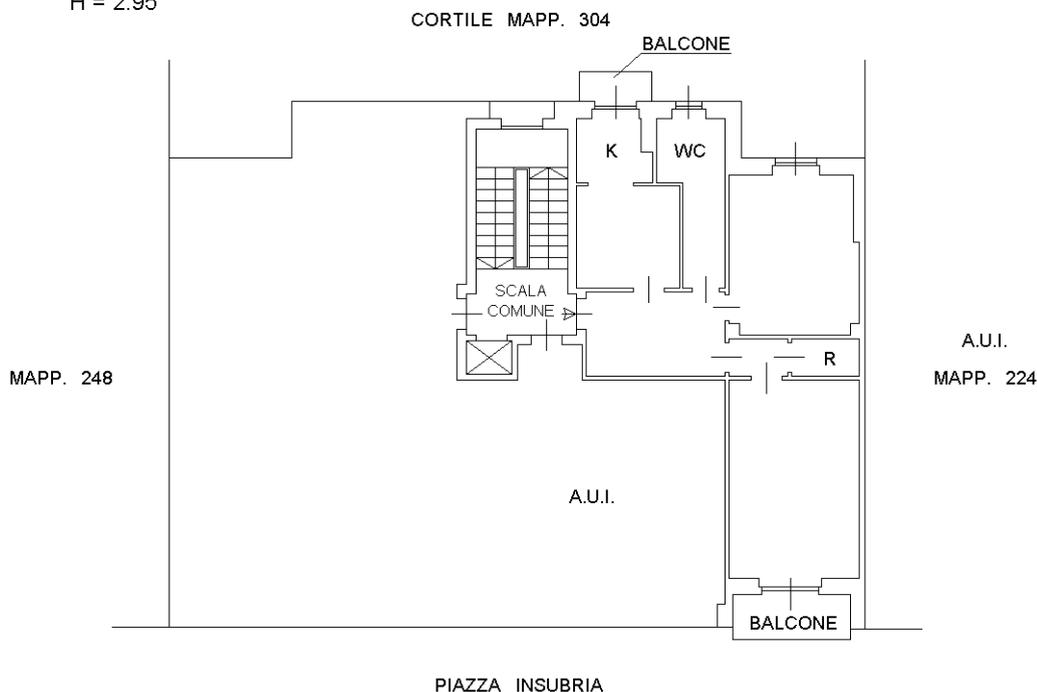

PIANO PRIMO INTERRATO

S1

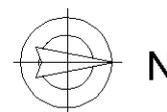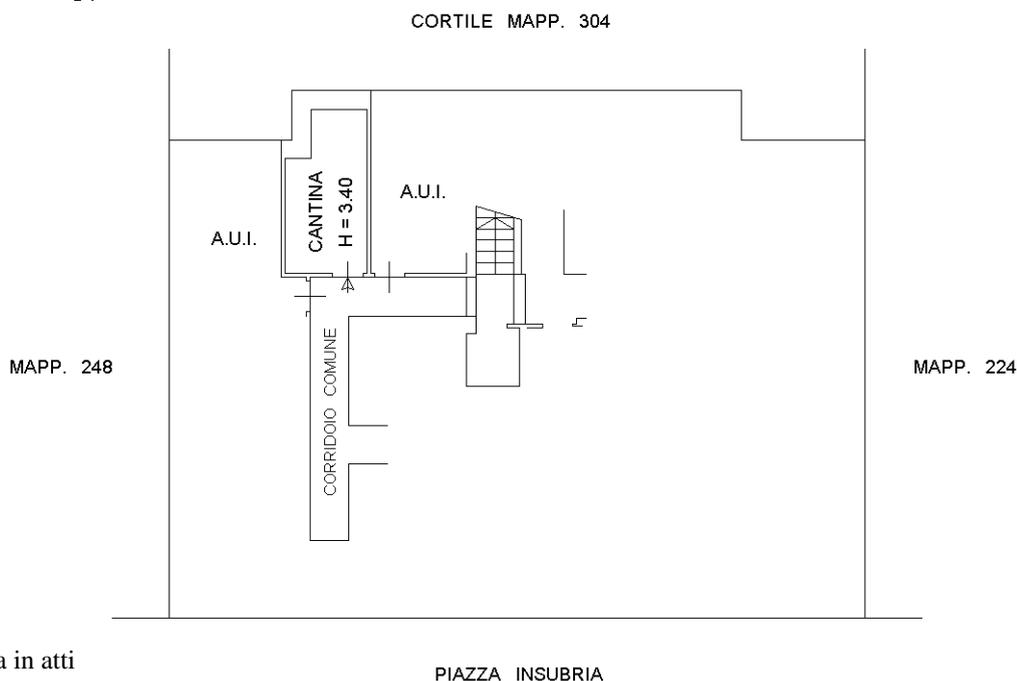

Ultima planimetria in atti

Catasto dei Fabbricati - Situazione al 17/01/2022 - Comune di MILANO (F205) - < Foglio: 482 - Particella: 226 - Subalterno: 4 >
PIAZZA INSUBRIA n. 10 piano: 1-S1;