

ALLEGATO N°2

RILIEVO FOTOGRAFICO


Civita Castellana - Fg.30 part.475 sub.1

ALLEGATO N°2
- INDICAZIONE DEI PUNTI DI RILIEVO FOTOGRAFICO -
estratto di mappa catastale
FOGLIO 30 PART.475 SUB.1



ALLEGATO N°2

- INDICAZIONE DEI PUNTI DI RILIEVO FOTOGRAFICO -
 pianta piano terra
 FOGLIO 30 PART.475 SUB.1

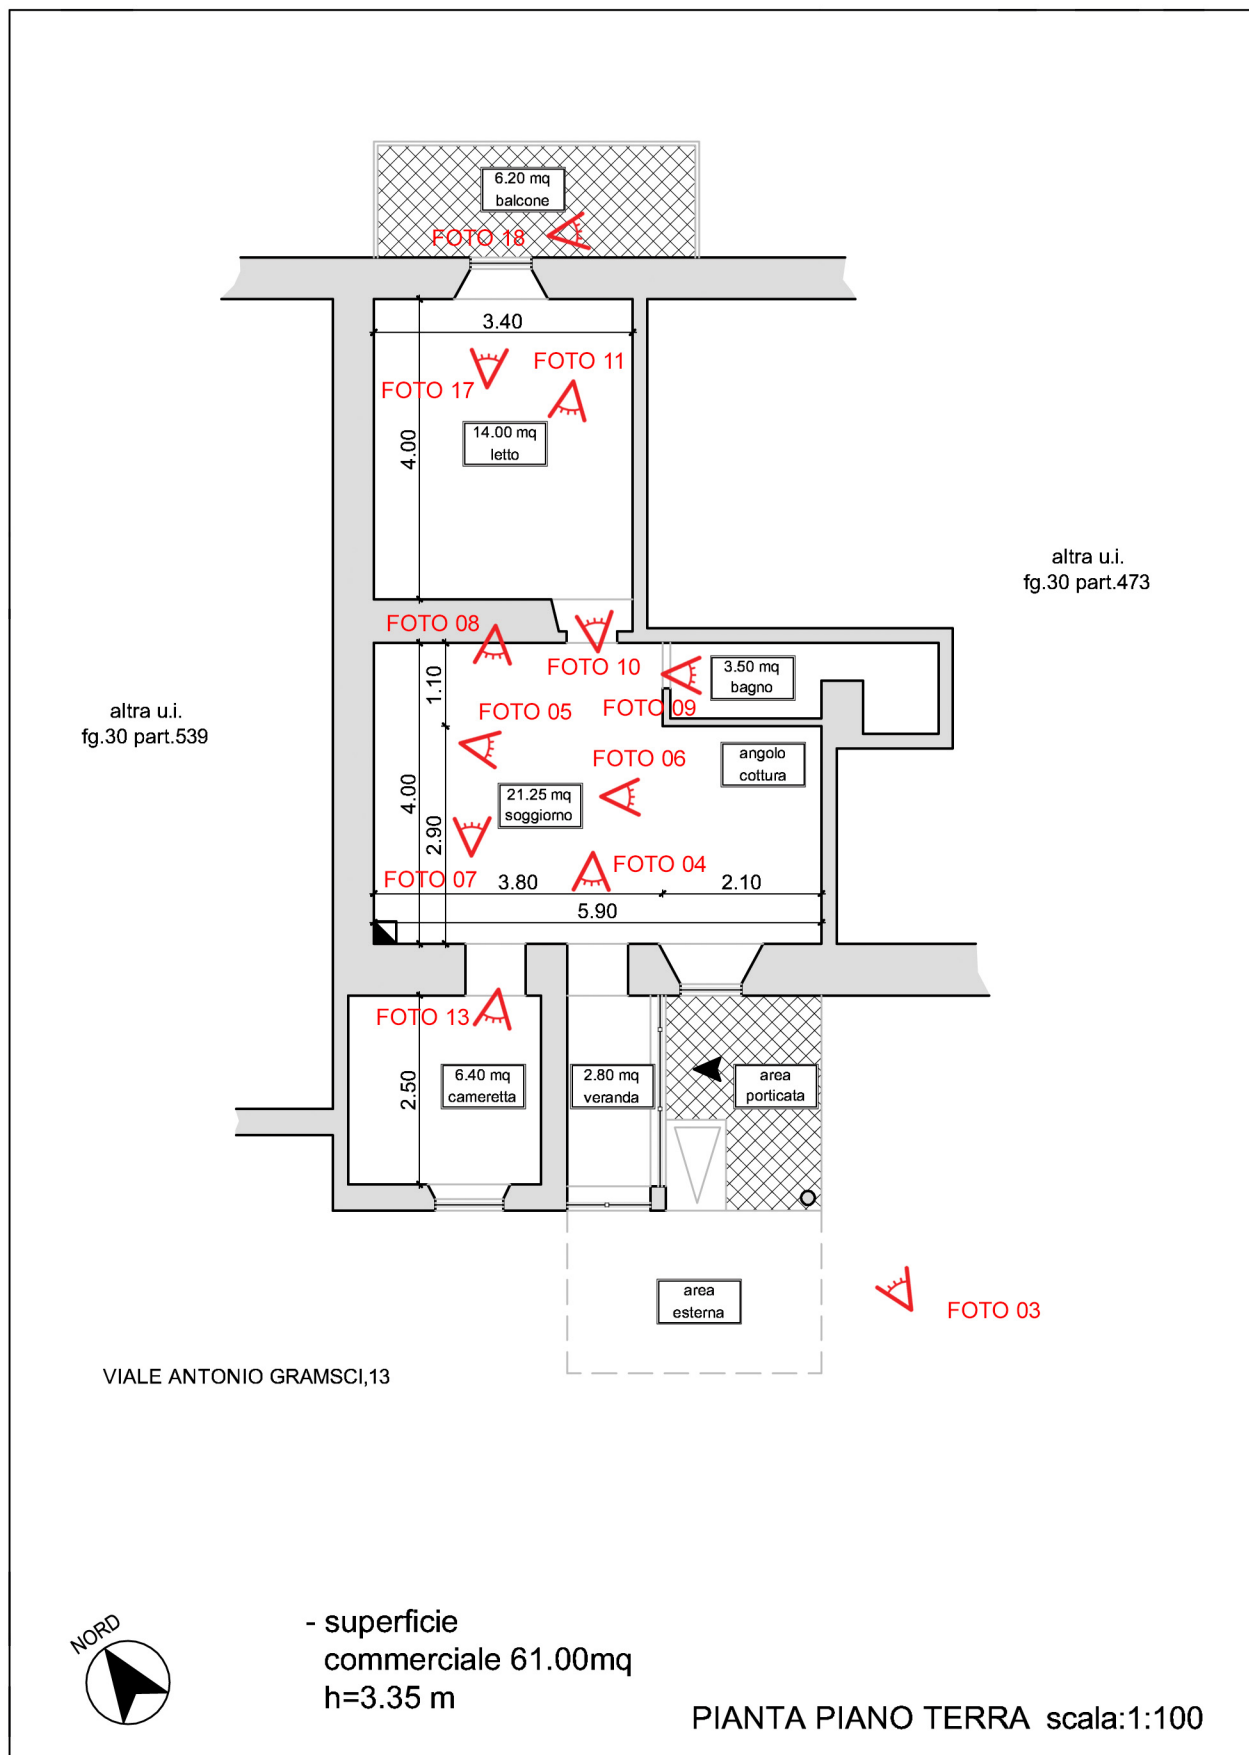



- Foto n°01 - Vista della via d'accesso all'immobile



- Foto n°02 - Vista esterna dell'immobile



- Foto n°03 - Vista dell'area di pertinenza esterna




- Foto n°04 - Veranda - Ingresso




- Foto n°05 - Soggiorno ed angolo cottura



- Foto n°06 - Angolo cottura

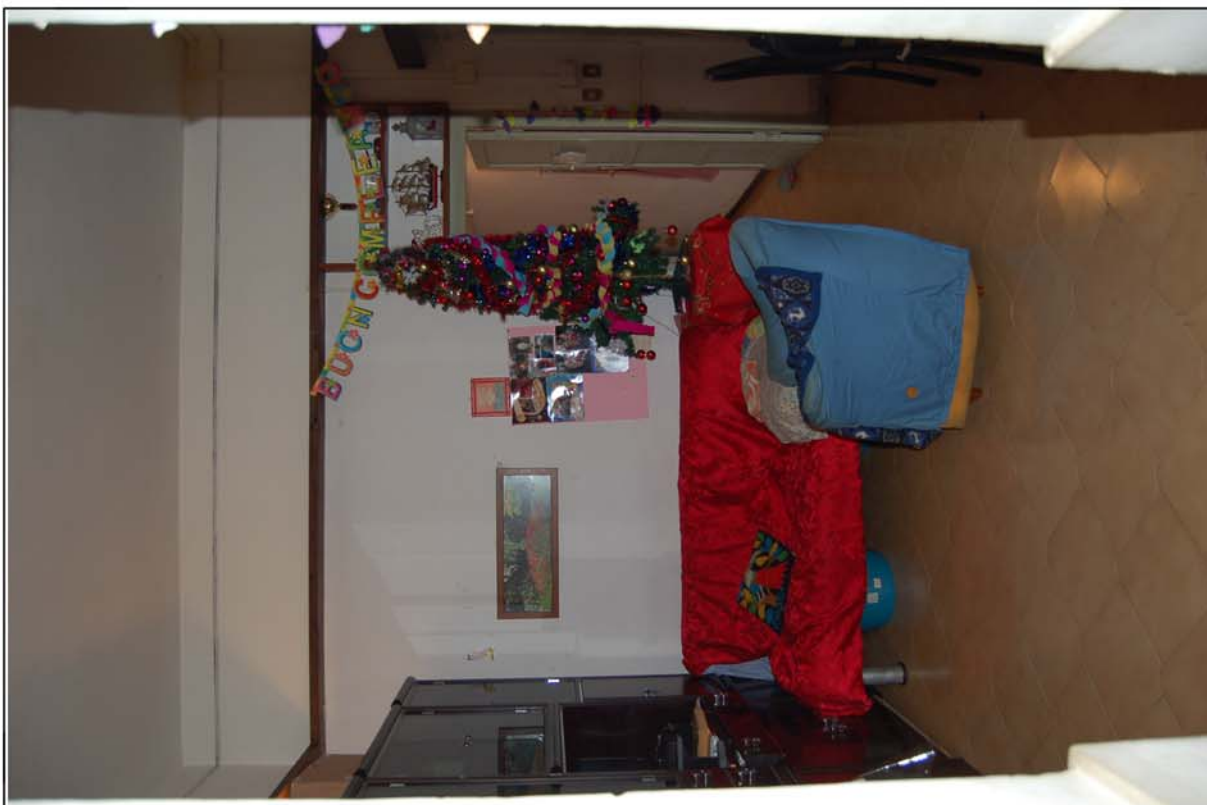

- Foto n°07 - Soggiorno

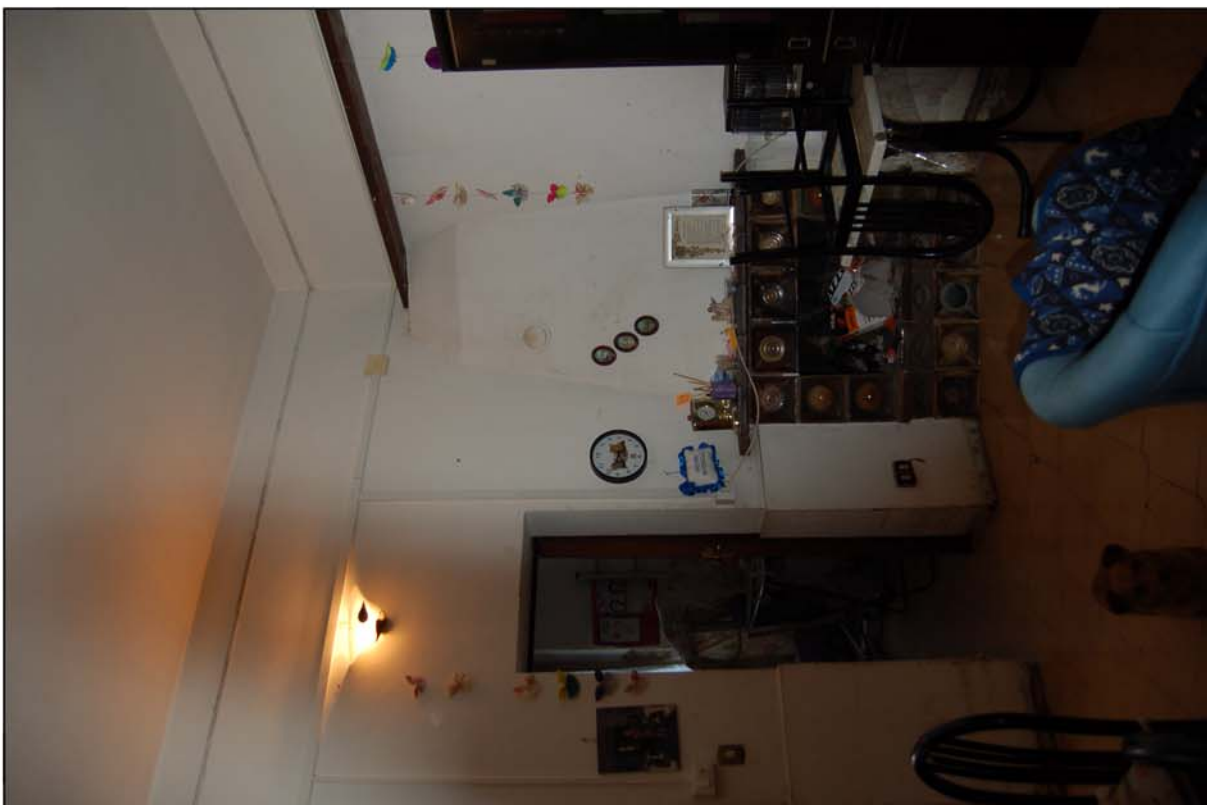

- Foto n°08 - Soggiorno con vista del camino esistente



- Foto n°09 - Bagno accessibile dall'area soggiorno



- Foto n°10 - Dettaglio piatto doccia e sportello d'accesso ad un pozzo



- Foto n°11 - Camera da letto



- Foto n°12 - Camera da letto



- Foto n°13 - Locale cucina attualmente camera-ripostiglio



- Foto n°14 - Dettaglio contatore gas nella cucina in disuso



- Foto n°15 - Dettaglio locale cucina



- Foto n°16 - Dettaglio locale cucina



- Foto n°17 - Balcone accessibile dalla camera da letto



- Foto n°18 - Dettaglio balcone




- Foto n°19 - Vano interno all'immobile per alloggiamento scaldabagno




- Foto n°20 - Dettaglio pavimentazione locale soggiorno

RILIEVO FOTOGRAFICO
Faleria - Fg.13 part.535 sub.1

ALLEGATO N°2
- INDICAZIONE DEI PUNTI DI RILIEVO FOTOGRAFICO -
estratto di mappa catastale
FOGLIO 13 PART.535 SUB.1

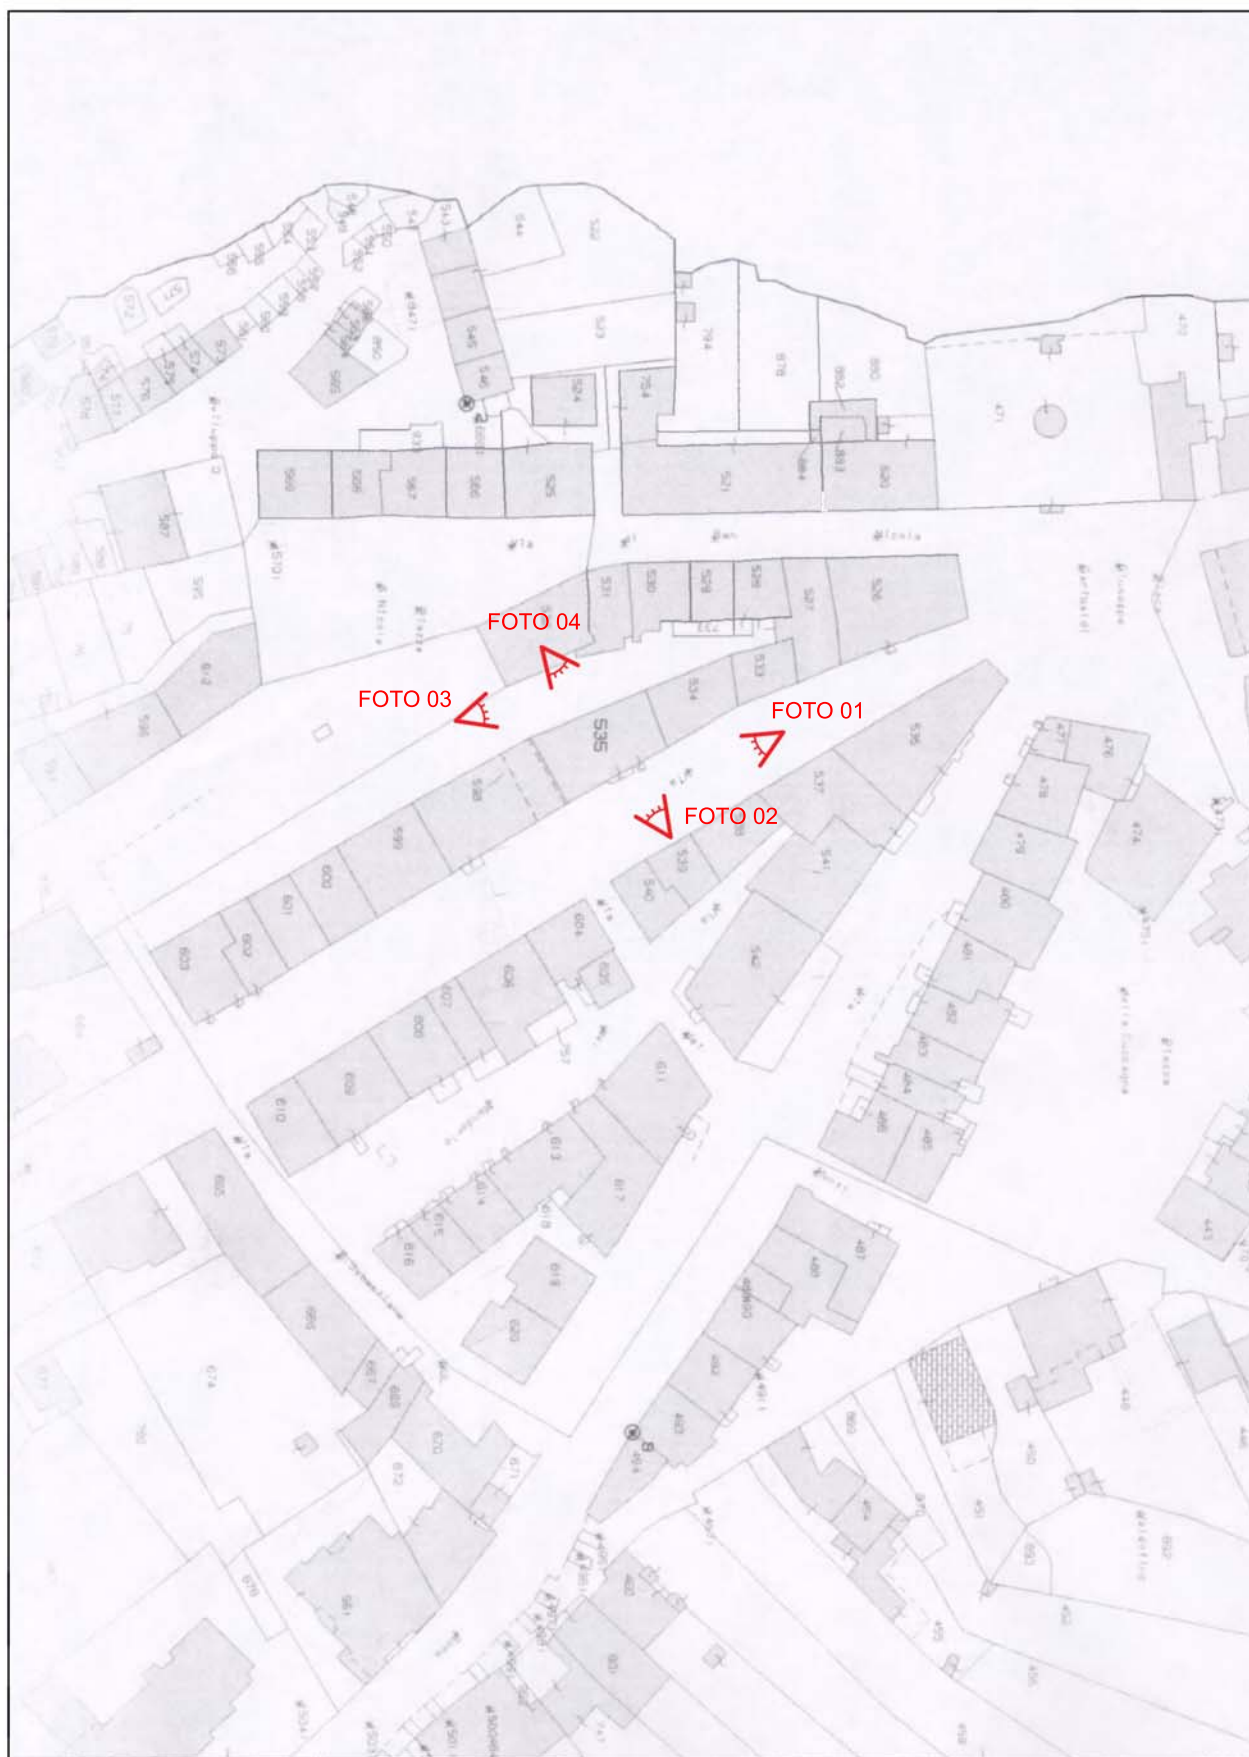

ALLEGATO N°2
- INDICAZIONE DEI PUNTI DI RILIEVO FOTOGRAFICO -
pianta piano terra
FOGLIO 13 PART.535 SUB.1

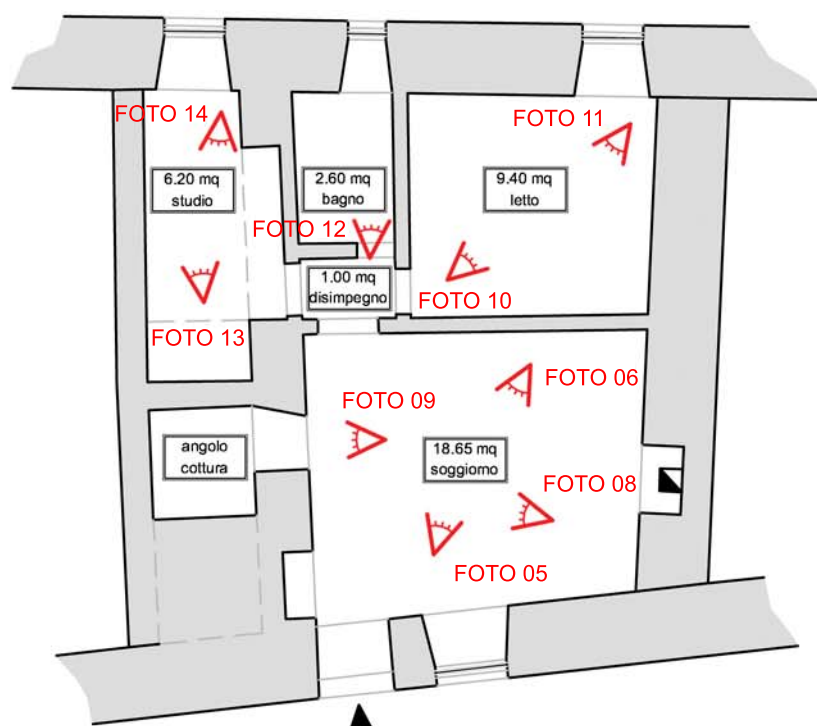

VIA BELVEDERE,14



- superficie
commerciale 65.00mq
h=2.90 m


PIANTA PIANO TERRA scala:1:100



- Foto n°01 - Prospettiva di Via Belvedere



- Foto n°02 - Prospetto principale su Via Belvedere,14

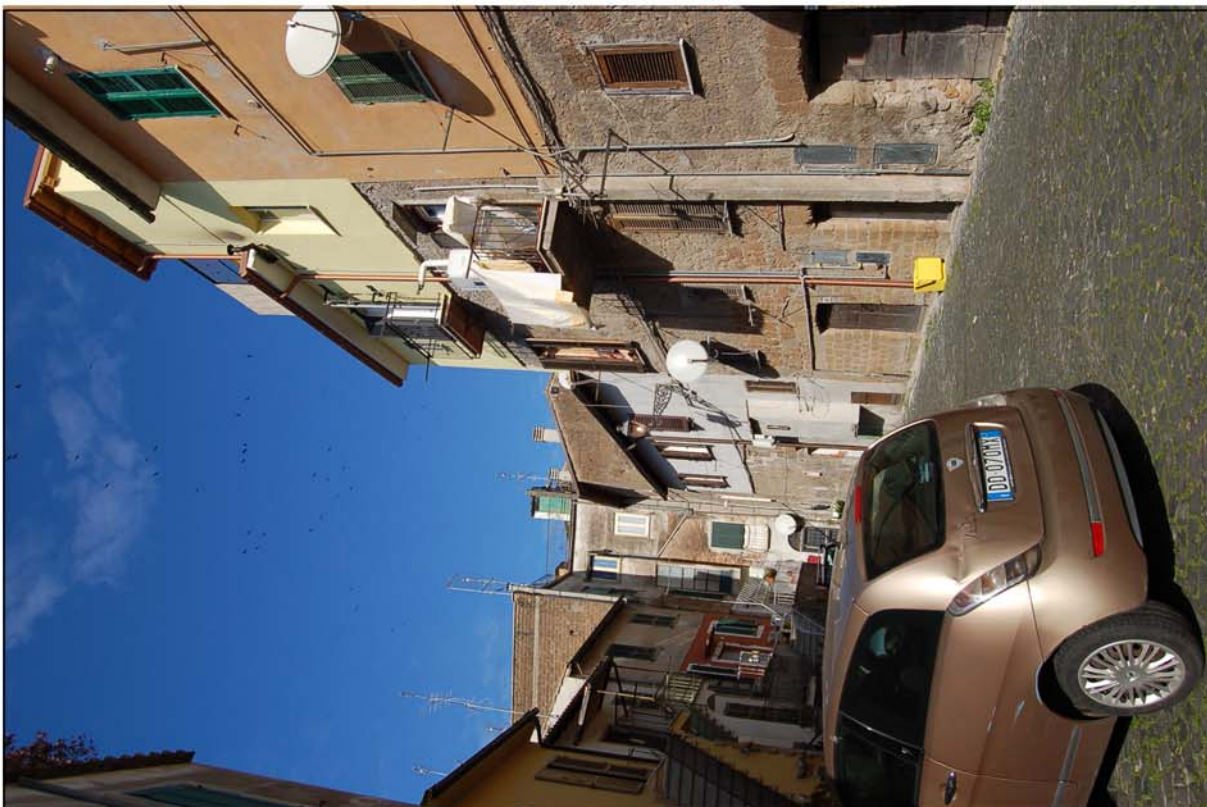

- Foto n°03 - Vista dell'affaccio secondario verso Piazza S. Nicola



- Foto n°04 - Prospetto secondario verso Piazza S. Nicola



- Foto n°05 - Ingresso - Soggiorno



- Foto n°06 - Ingresso - Soggiorno



- Foto n°07 - Vista di dettaglio del camino nel soggiorno



- Foto n°08 - Soggiorno con vista dell'angolo cottura



- Foto n°09 - Angolo cottura



- Foto n°10 - Camera da letto



- Foto n°11 - Camera da letto



- Foto n°12 - Bagno



- Foto n°13 - Locale adibito a studio



- Foto n°14 - Locale adibito a studio