

**Agenzia del Territorio
CATASTO FABBRICATI
Ufficio Provinciale di
Milano**

Dichiarazione protocollo n. MI0669827 del 13/09/2010

Planimetria di u.i.u. in Comune di Milano

Via Pantigliate

civ. 10

Identificativi Catastali:

Sezione:
Foglio: 425
Particella: 57
Subalterno: 704

Compilata da:
Gatti Vasco Giovanni

Iscritto all'albo:
Geometri


Prov. Lodi

N. 403

Scheda n. 1

Scala 1:200

PIANO SECONDO h. 3,00 m

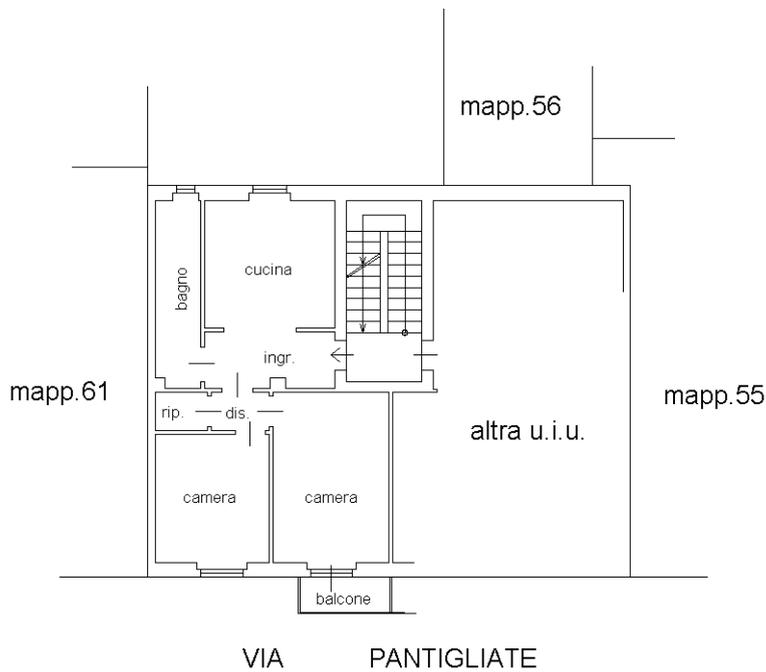

Nord

Ultima planimetria in atti



