

Agenzia delle Entrate
CATASTO FABBRICATI
Ufficio Provinciale di
Milano

Dichiarazione protocollo n. MI0238362 del 19/05/2016

Planimetria di u.i.u. in Comune di Rho

Via Don Luigi Bettinetti

civ. SNC

Identificativi Catastali:

Sezione:

Foglio: 18

Particella: 1453

Subalterno: 8

Compilata da:

Ferraro Mai Lan

Iscritto all'albo:
Geometri

Prov. Milano

N. 11262


Scheda n. 1

Scala 1:200


PIANO PRIMO SOTTOSTRADA

H= 2.40 m

via Don L. Bettinetti

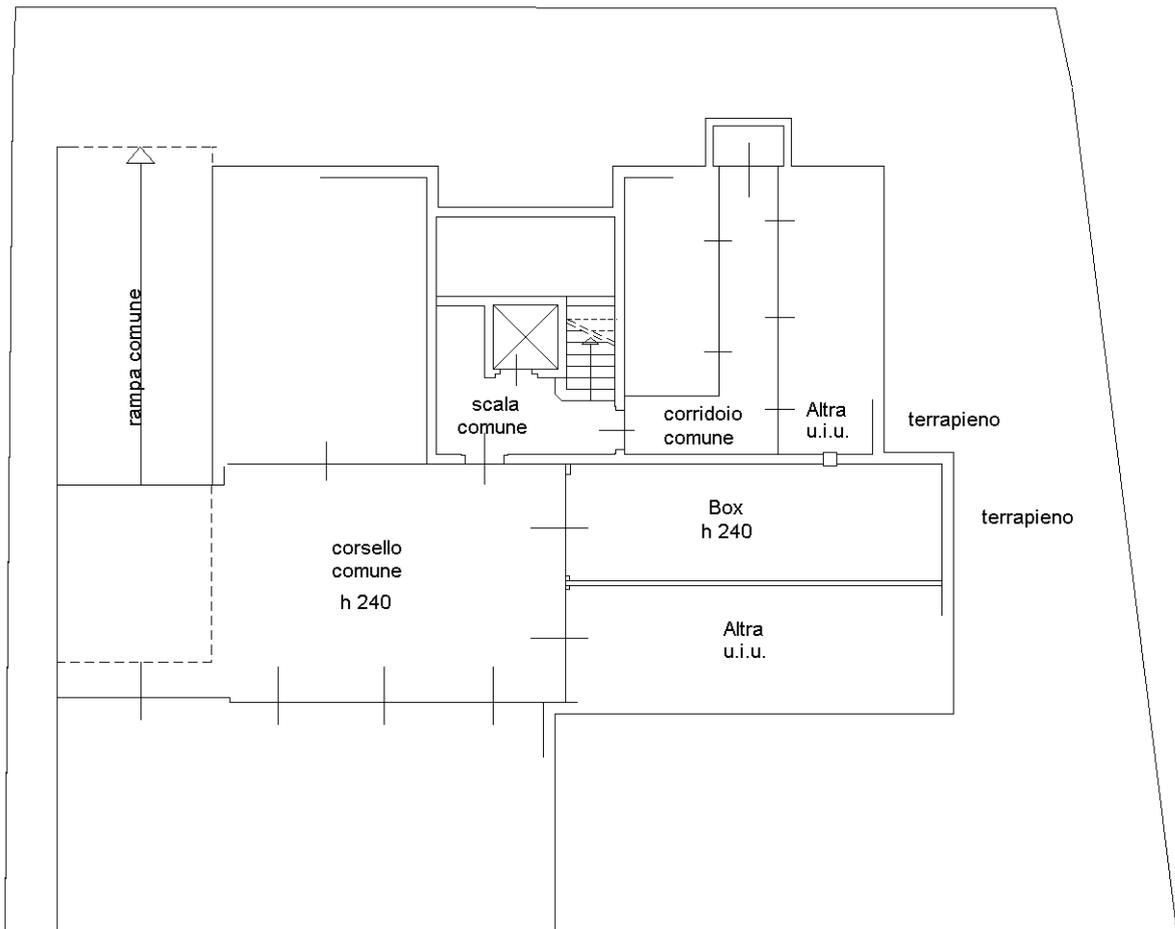

Catasto dei Fabbricati - Situazione al 06/05/2022 - Comune di RHO(H264) - < Foglio 18 - Particella 1453 - Subalterno 8 >
VIA DON LUIGI BETTINETTI n. SNC Piano S1

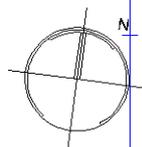

Ultima planimetria in atti