

all. 2

Agenzia del Territorio
CATASTO FABBRICATI
Ufficio Provinciale di
Milano

Dichiarazione protocollo n. 000750932 del 30/09/2003

Planimetria di u.i.u. in Comune di Milano

Via Giambellino

civ. 146

Identificativi Catastali:

Sezione:

Foglio: 509

Particella: 60

Subalterno: 17

Compilata da:

Biolcati Rinaldi Massimiliano

Iscritto all'albo:

Architetti

Prov. Milano


N. 8516

Scheda n. 1

Scala 1:200


PIANO TERRA

H.mt = 352

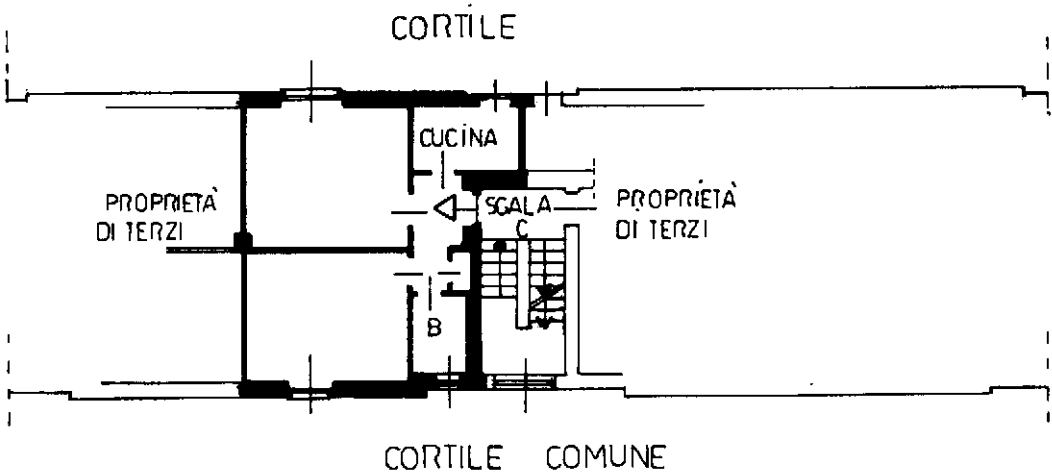

PIANO SOTTERRANEO

H.mt = 210

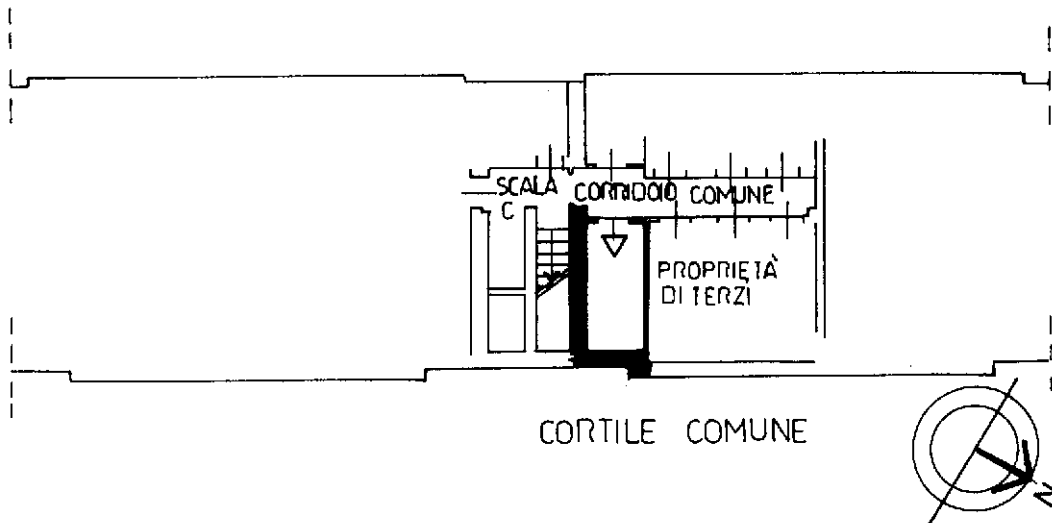

Ultima planimetria in atti