

Agenzia delle Entrate
CATASTO FABBRICATI
Ufficio Provinciale di
Milano

Dichiarazione protocollo n. MI0415322 del 15/05/2015

Planimetria di u.i.u. in Comune di Milano

Via Marta Navarra Bernstein

civ. 8

Identificativi Catastali:

Sezione:
Foglio: 420
Particella: 26
Subalterno: 712

Compilata da:

Iscritto all'albo:
Geometri


Prov. Milano

N. 8209


Scheda n. 1

Scala 1:200

PIANO TERRA-RIALZATO
H.3.00

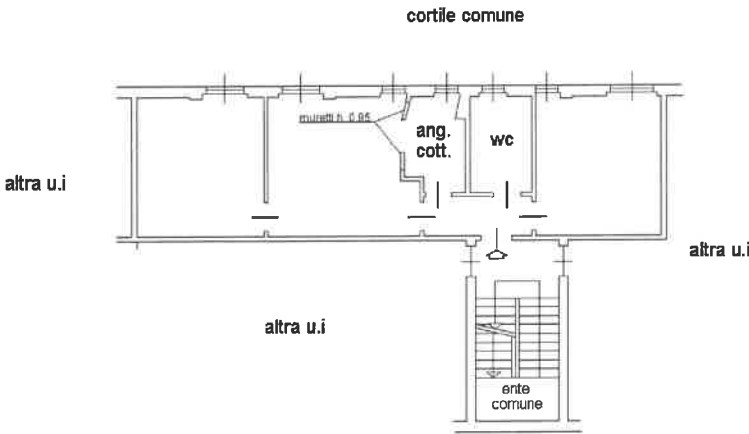

PIANO PRIMO INTERRATO S1
H. 2.25

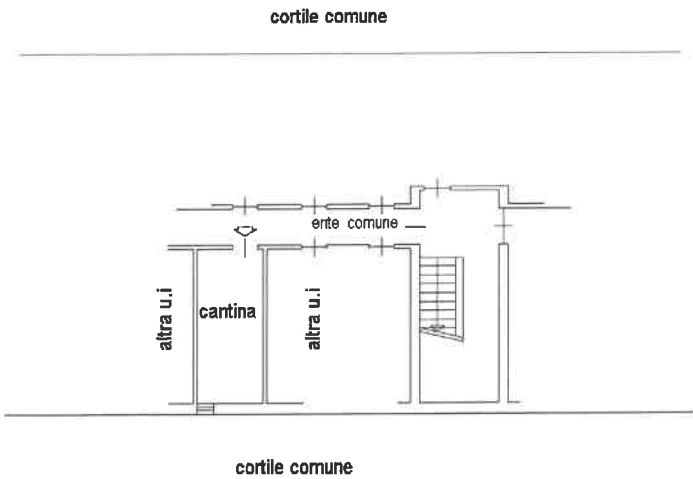

Ultima planimetria in atti

Data: 06/02/2023 - n. T395200 - Richiedente: BNNMHL60P23F158Z

Totale schede: 1 - Formato di acquisizione: A4(210x297) - Formato stampa richiesto: A4(210x297)