

Agenzia del Territorio
CATASTO FABBRICATI
Ufficio provinciale di
Viterbo

Dichiarazione protocollo n. VT0076700 del 07/07/2005
Planimetria di u.i.u. in Comune di Civita Castellana
Località La Penna


Scheda n. 1
Scala 1: 200

civ. SNC


Identificativi Catastali:
Sezione: 34
Foglio: 34
Particella: 1255
Subalterno: 3

Compilata da:
Moroni Roberto
Iscritto all'albo:
Geometri
Prov. Viterbo N. 1055

PIANO_S1
H=2.80ml.

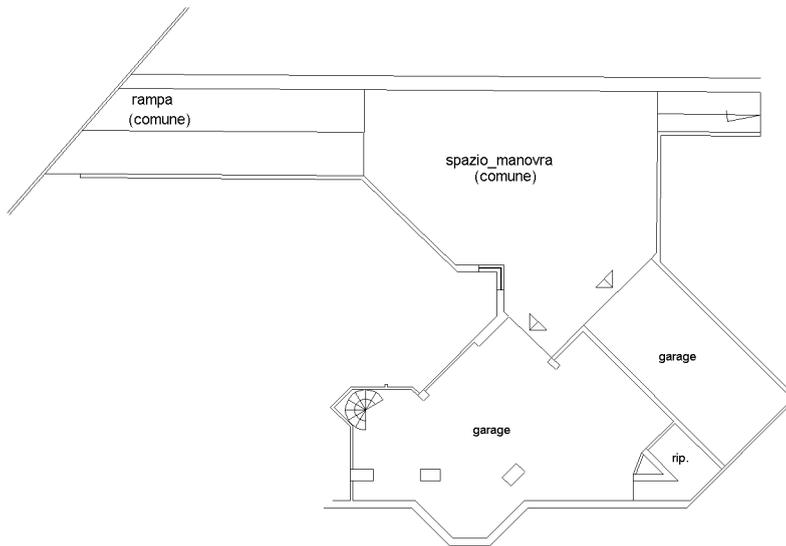

PIANO_TERRA
H=2.70ml.

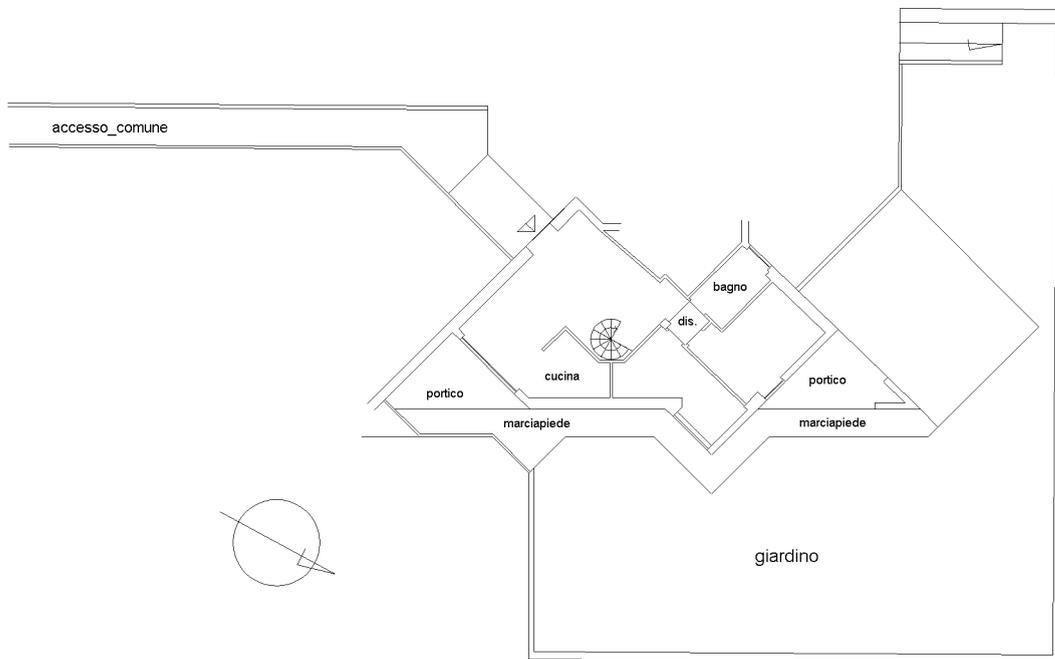


Ufficio Provinciale di Viterbo
CATASTO FABBRICATI


ELABORATO PLANIMETRICO	Compiato da: Cima Giampaolo	Iscritto all'albo: Architetti	Prov. Viterbo	N. 389
	Comune di Civita Castellana	Sezione: Foglio: 34	Particella: 1255	Prospetto p.p.n. n. 20/11/2007 del
Dimostrazione grafica dei subaltri		Tipo Mappale n. del	Scala 1 : 500	

Ultima planimetria in atti


PIANO_S1

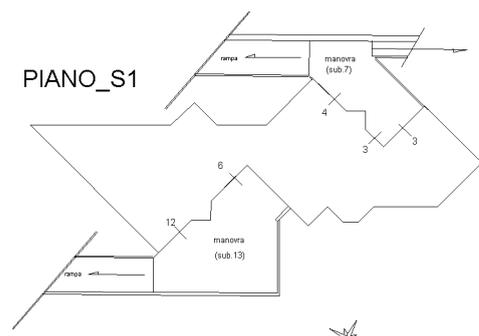


PIANO TERRA

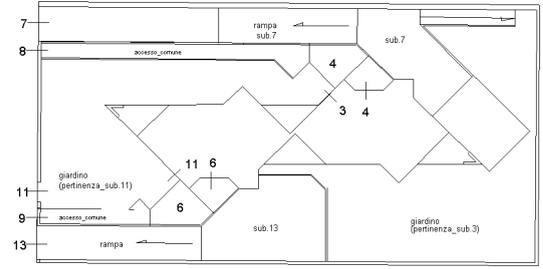

PIANO_PRIMO

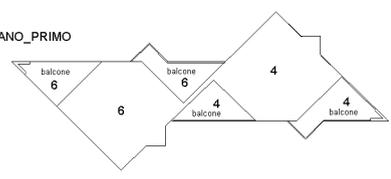

PIANO_SECONDO

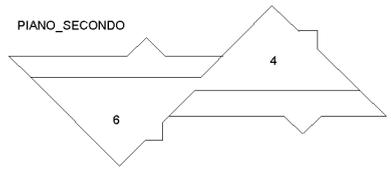

ACCERTAMENTO DELLA PROPRIETÀ IMMOBILIARE URBANA ELENCO DEI SUBALTERNI ASSEGNATI

Comune CIVITA CASTELLANA	Sezione	Foglio 34	Particella 1255	Tipo mappale	del:
-----------------------------	---------	--------------	--------------------	--------------	------

Sub	UBICAZIONE via/piazza	n.civ	Piani	Scala	Int	DESCRIZIONE
1						Immobile Soppresso
2						Immobile Soppresso
3	LOCALITA' LA PENNA	SNC	S1-T			ABITAZIONI IN VILLINI
4	VIA LA COLONICA	19	1-2 - S1-T			ABITAZIONI IN VILLINI
5						Immobile Soppresso
6	LOCALITA' LA PENNA	SNC	1-2 - S1-T			ABITAZIONI IN VILLINI
7	LOCALITA' LA PENNA	SNC	S1			Bene comune non censibile
8	LOCALITA' LA PENNA	SNC	T			Bene comune non censibile
9	LOCALITA' LA PENNA	SNC	T			Bene comune non censibile
10						Immobile Soppresso
11	LOCALITA' LA PENNA		T			ABITAZIONI IN VILLINI
12	LOCALITA' LA PENNA		S1			STALLE, SCUDERIE, RIMESSE E AUTORIMESSE
13	LOCALITA' LA PENNA	SNC	T-S1			AREA URBANA